

ООО "ЛерСон"



Архитектор

Смирнягин Я.В.

Индивидуальный проект дома из рубленого бревна 13,8х15,4 диаметром 340-380мм



АР - архитектурные решения  
30-05-2014 АР

Москва - 2014 г.







СОГЛАСОВАНО:

|  |
|--|
|  |
|  |
|  |
|  |
|  |
|  |



Взамен инв. N

Подпись и дата

Инв. N подл.

|            |           |   |  |  |      |        |
|------------|-----------|---|--|--|------|--------|
|            |           |   |  | 30-05-2014 AP  |      |        |
|            |           |   |  | Стадия   | Лист | Листов |
|            |           |   |  |  | 3    |        |
|            |           |   |  | ООО "ЛЕРСОН"   |      |        |
| Архитектор | Смирнягин |  |  | Комплект архитектурно-строительных чертежей для дома из рубленого бревна $\varnothing 340-380\text{мм}$ 13,8x15,4<br>Перспективные изображения |      |        |
| Н. контр.  |           |   |  |  |      |        |

### План фундаментов

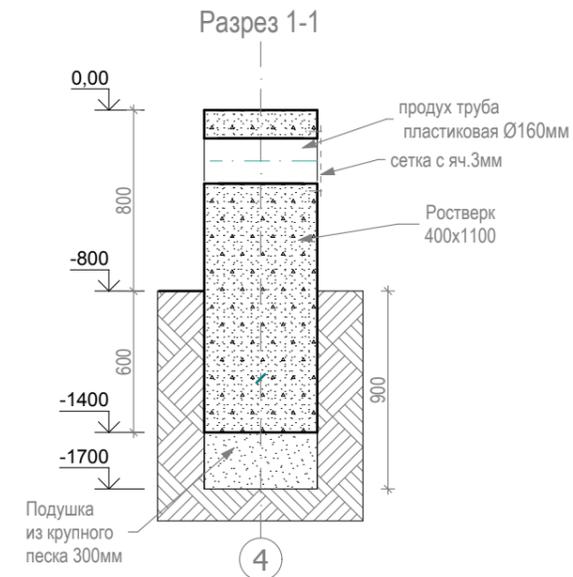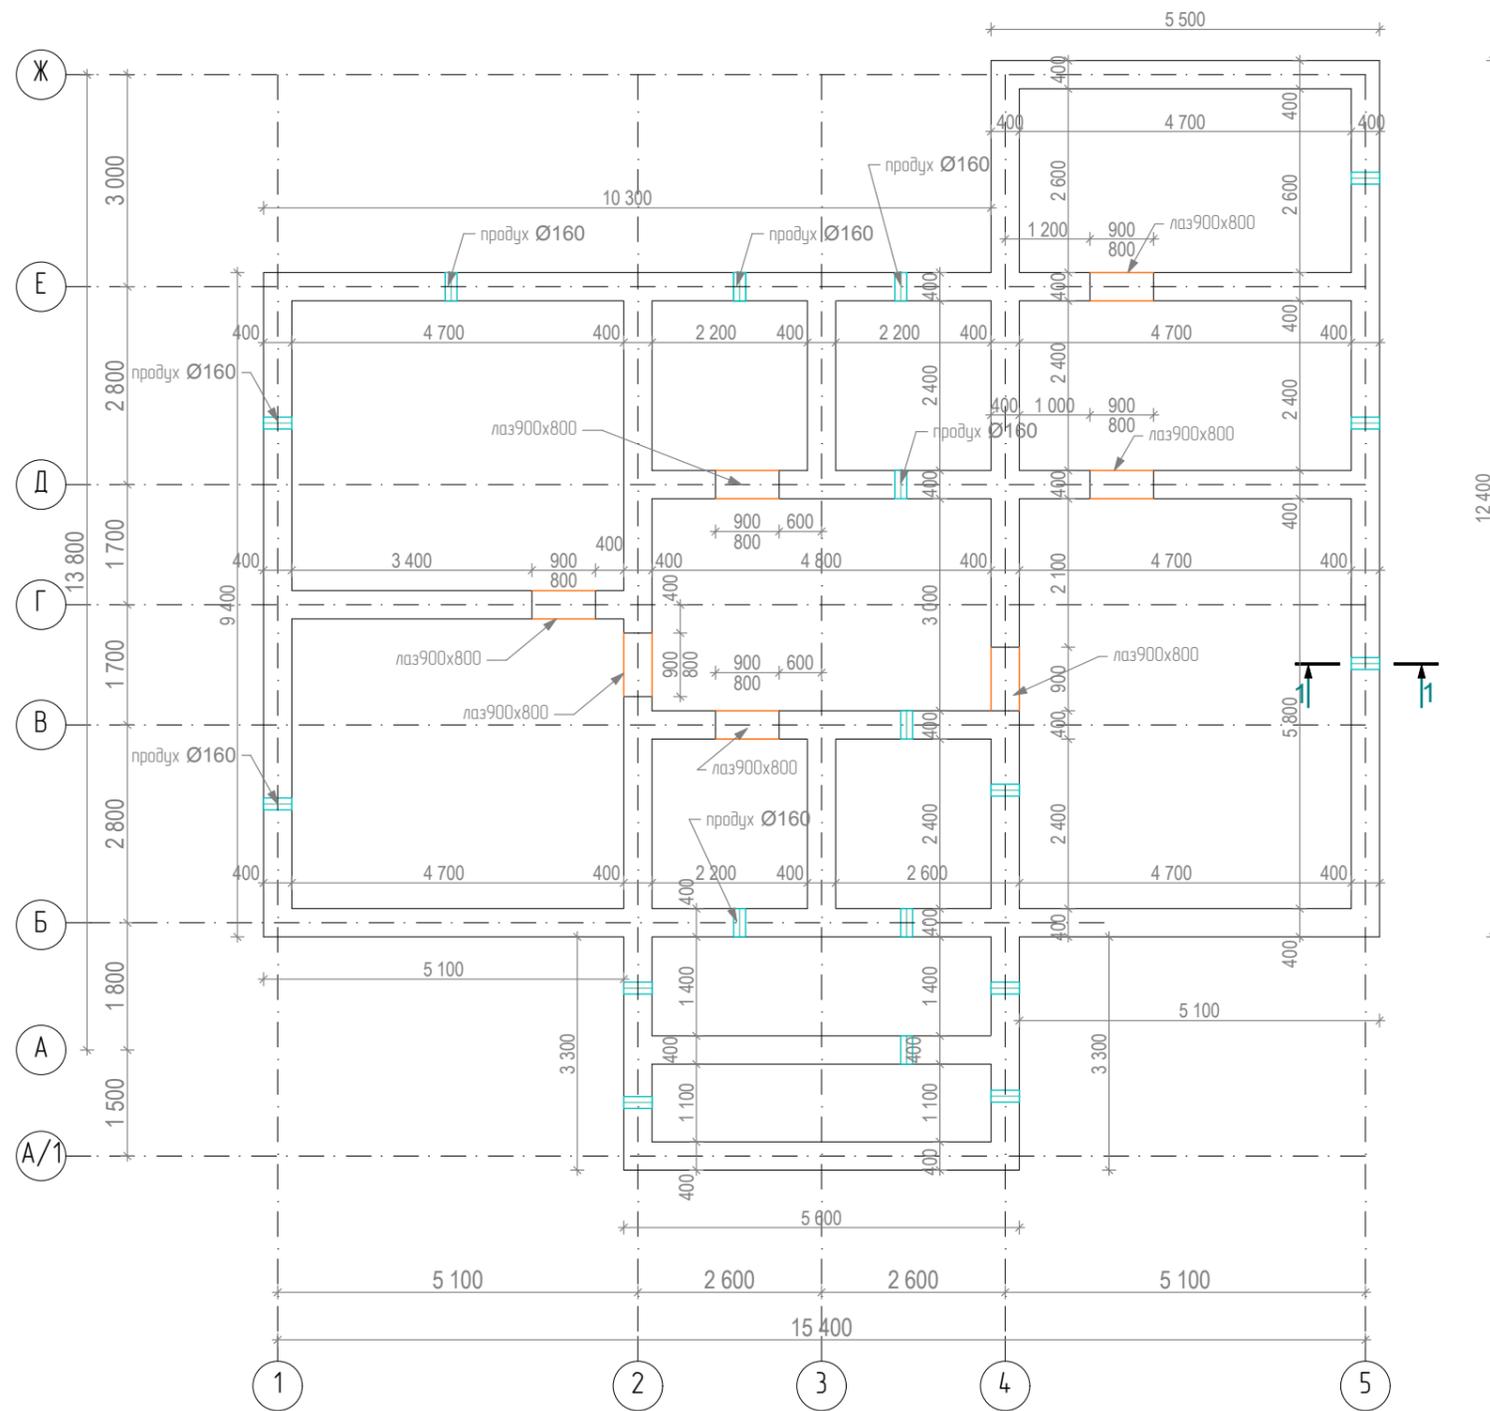

| Фундамент |             |        |          |         |
|-----------|-------------|--------|----------|---------|
| ID        | Длина стены | Высота | Объем    | Толщина |
| Ф-1       | 2,40        | 1 400  | 1,34     | 400     |
| Ф-1       | 2,40        | 1 400  | 1,34     | 400     |
| Ф-1       | 4,70        | 1 400  | 2,34     | 400     |
| Ф-1       | 4,70        | 1 400  | 2,34     | 400     |
| Ф-1       | 4,80        | 1 400  | 2,40     | 400     |
| Ф-1       | 4,80        | 1 400  | 2,69     | 400     |
| Ф-1       | 5,10        | 1 400  | 2,86     | 400     |
| Ф-1       | 5,20        | 1 400  | 2,91     | 400     |
| Ф-1       | 9,00        | 1 400  | 5,04     | 400     |
| Ф-1       | 9,90        | 1 400  | 4,74     | 400     |
| Ф-1       | 10,10       | 1 400  | 5,66     | 400     |
| Ф-1       | 12,00       | 1 400  | 6,72     | 400     |
| Ф-1       | 12,10       | 1 400  | 6,26     | 400     |
| Ф-1       | 15,30       | 1 400  | 8,28     | 400     |
| Ф-1       | 15,40       | 1 400  | 8,40     | 400     |
|           | 117,90 м    |        | 63,32 м3 |         |

1. Выкопать траншею глубиной 900 мм. Засыпать 300мм толщиной песчаную подготовку. Пролить водой для плотности. Проложить рубероид 1 слой. Смонтировать надземную опалубку, связать арматурный каркас и залить бетоном М300.

СОГЛАСОВАНО:

Взамен инв. N

Подпись и дата

Инв. N подл.

30-05-2014 AP

Комплект архитектурно-строительных чертежей для дома из рубленого бревна Ø340-380мм 13,8x15,4

План фундаментов


|        |      |        |
|--------|------|--------|
| Стадия | Лист | Листов |
|        | 4    |        |

ООО "ЛЕРСОН"

Н. контр.

Архитектор Смирнягин

План 1-го этажа

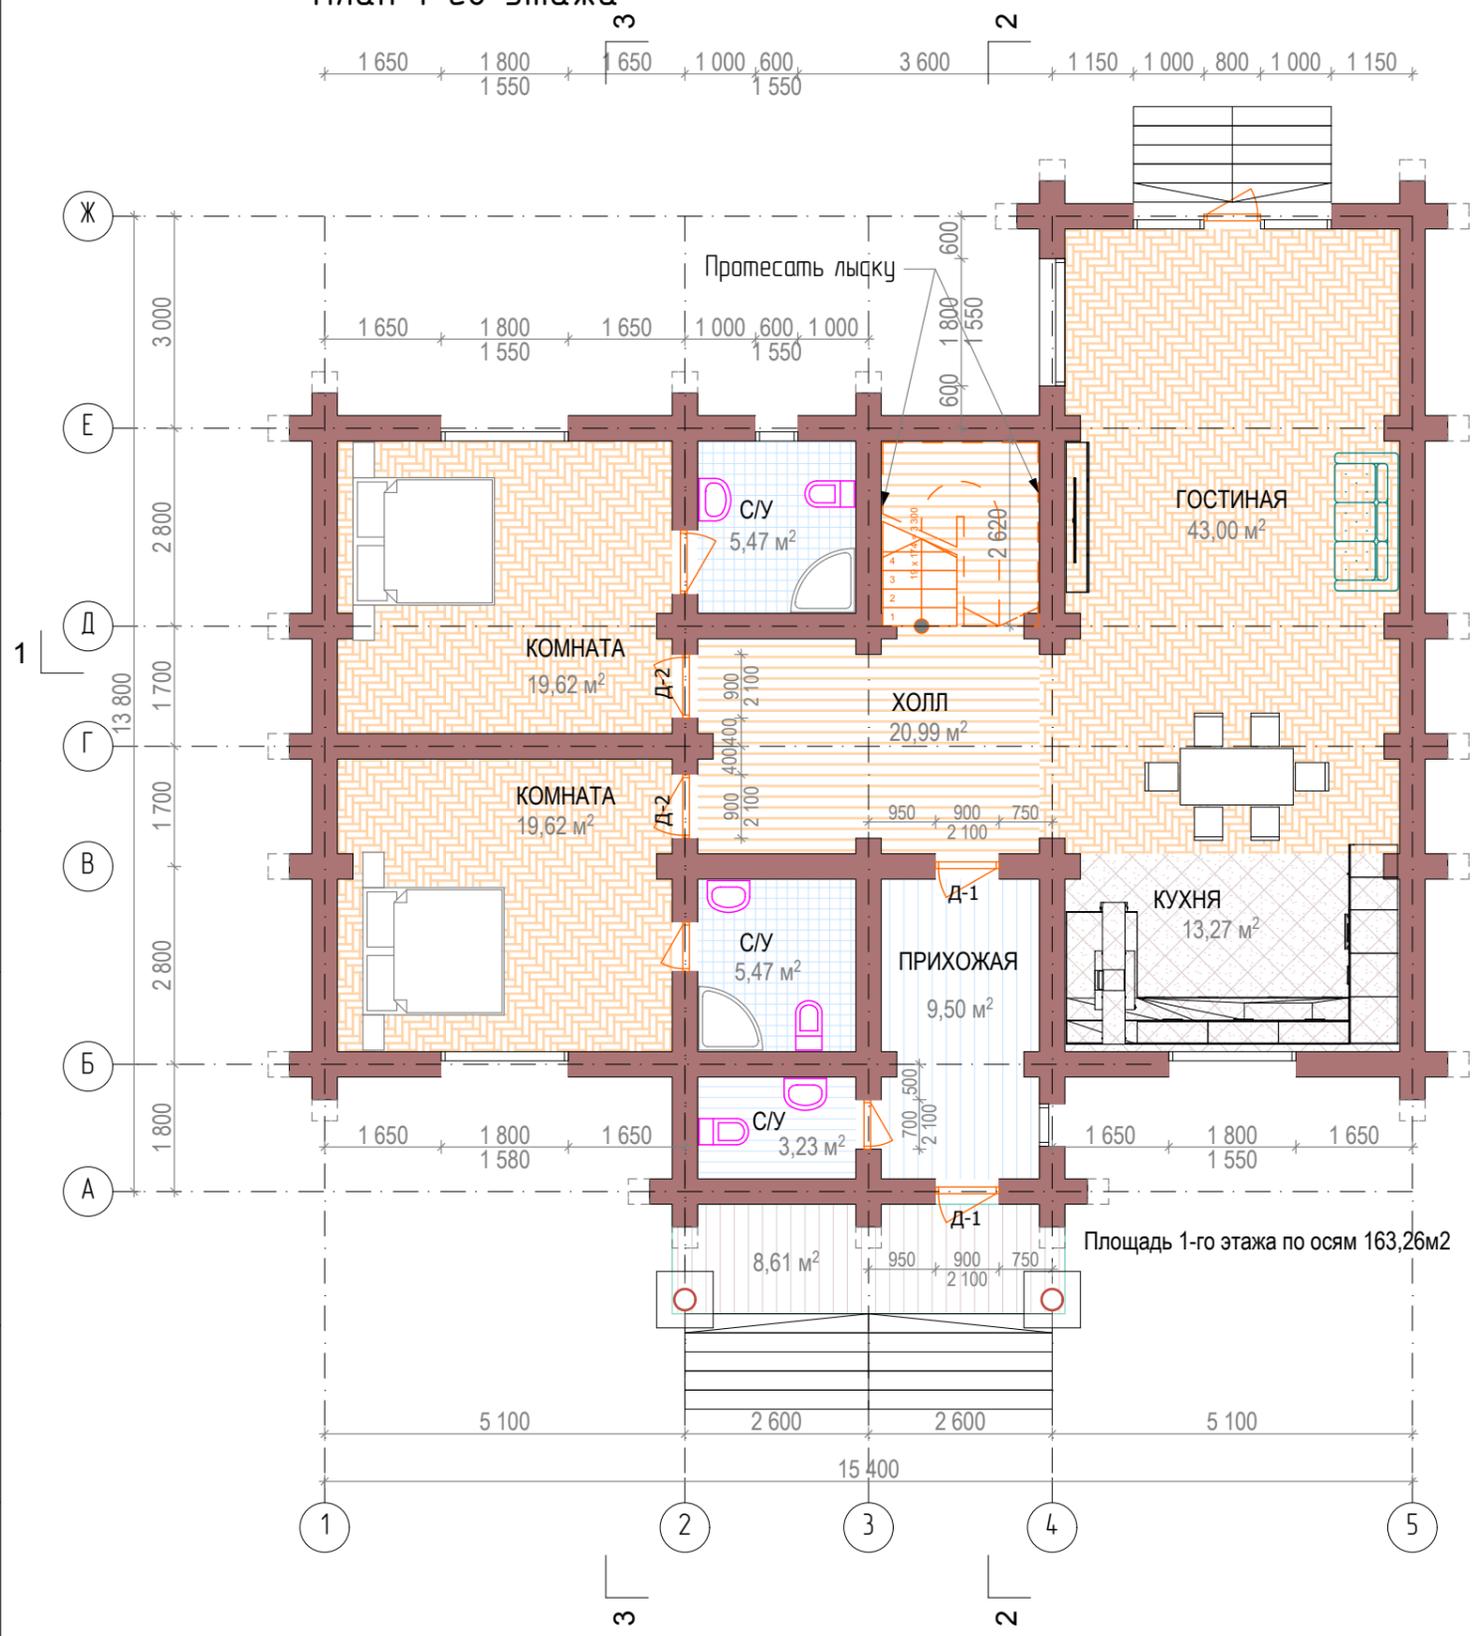

СОГЛАСОВАНО:

Взамен инв. N

Подпись и дата

Инв. N подл.

|            |           |  |  |  |      |        |
|------------|-----------|--|--|--|------|--------|
|            |           |  |  | 30-05-2014 AP  |      |        |
|            |           |  |  | Стадия   | Лист | Листов |
|            |           |  |  |  | 5    |        |
| Архитектор | Смирнягин |  |  | Комплект архитектурно-строительных<br>чертежей для дома из рубленого бревна<br>Ø340-380мм 13,8x15,4<br>План 1-го этажа |      |        |
| Н. контр.  |           |  |  |  |      |        |

План 2-го этажа



СОГЛАСОВАНО:


Взамен инв. N

Подпись и дата

Инв. N подл.

|   |           |  |  |                 |      |        |
|---|-----------|--|--|-----------------|------|--------|
|   |           |  |  | 30-05-2014 AP   |      |        |
|   |           |  |  | Стадия          | Лист | Листов |
|   |           |  |  |                 | 6    |        |
| Архитектор  | Смирнягин |  |  | ООО "ЛЕРСОН"    |      |        |
| Н. контр.   |           |  |  |                 |      |        |
| Комплект архитектурно-строительных чертежей для дома из рубленого бревна Ø340-380мм 13,8x15,4 |           |  |  | План 2-го этажа |      |        |

План кровли

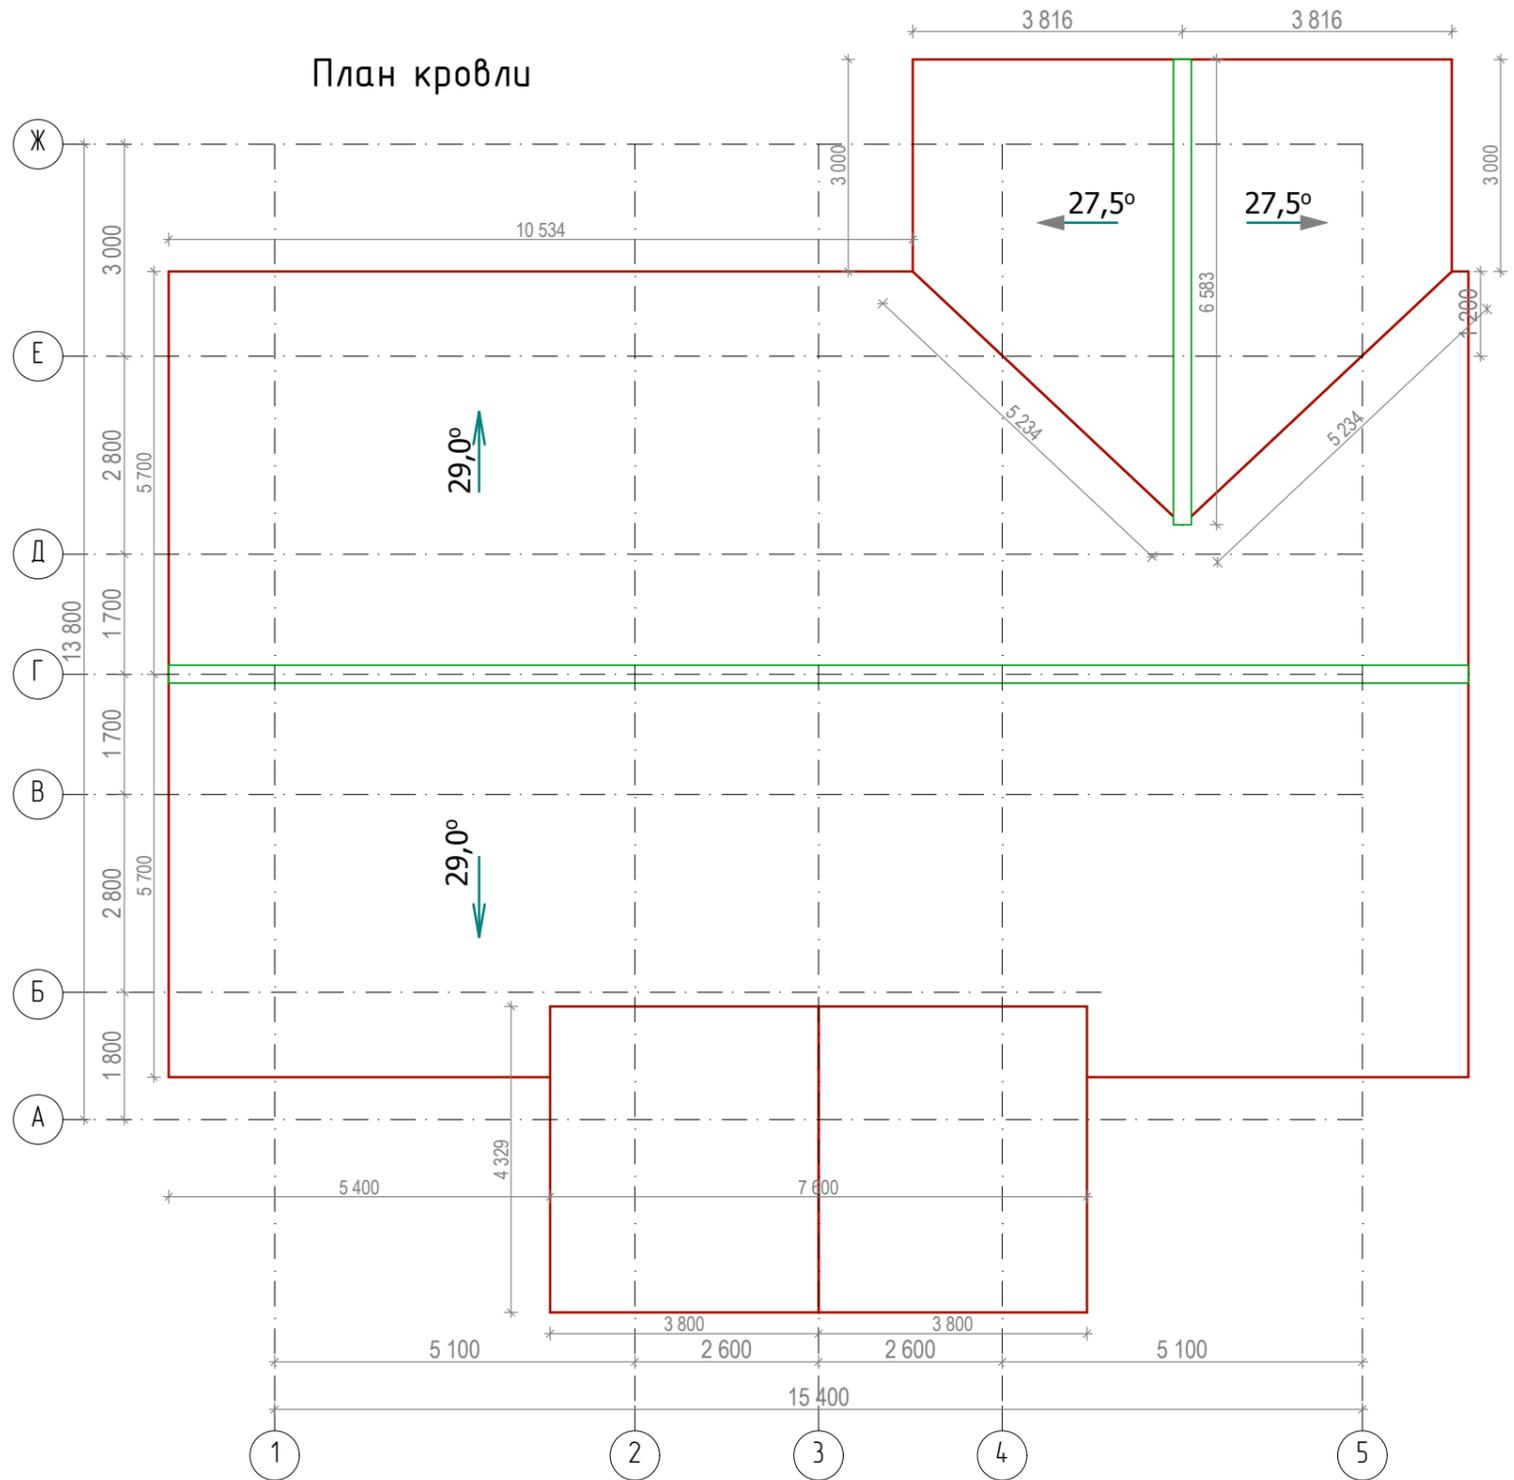

1. Общая площадь кровли 298,9м2

|   |           |  |  |                             |      |        |
|---|-----------|--|--|-----------------------------|------|--------|
|   |           |  |  | 30-05-2014 AP               |      |        |
|   |           |  |  | Стадия                      | Лист | Листов |
|   |           |  |  |                             | 7    |        |
| Архитектор  | Смирнягин |  |  | ООО "ЛЕРСОН"<br>План кровли |      |        |
| Н. контр.   |           |  |  |                             |      |        |
| Комплект архитектурно-строительных<br>чертежей для дома из рубленого бревна<br>Ø340-380мм 13,8x15,4 |           |  |  |                             |      |        |

СОГЛАСОВАНО:

|  |  |  |  |
|--|--|--|--|
|  |  |  |  |
|  |  |  |  |
|  |  |  |  |


|  |  |  |  |
|--|--|--|--|
|  |  |  |  |
|  |  |  |  |
|  |  |  |  |

Взамен инв. N

Подпись и дата

Инв. N подл.

# Фасад 1-5

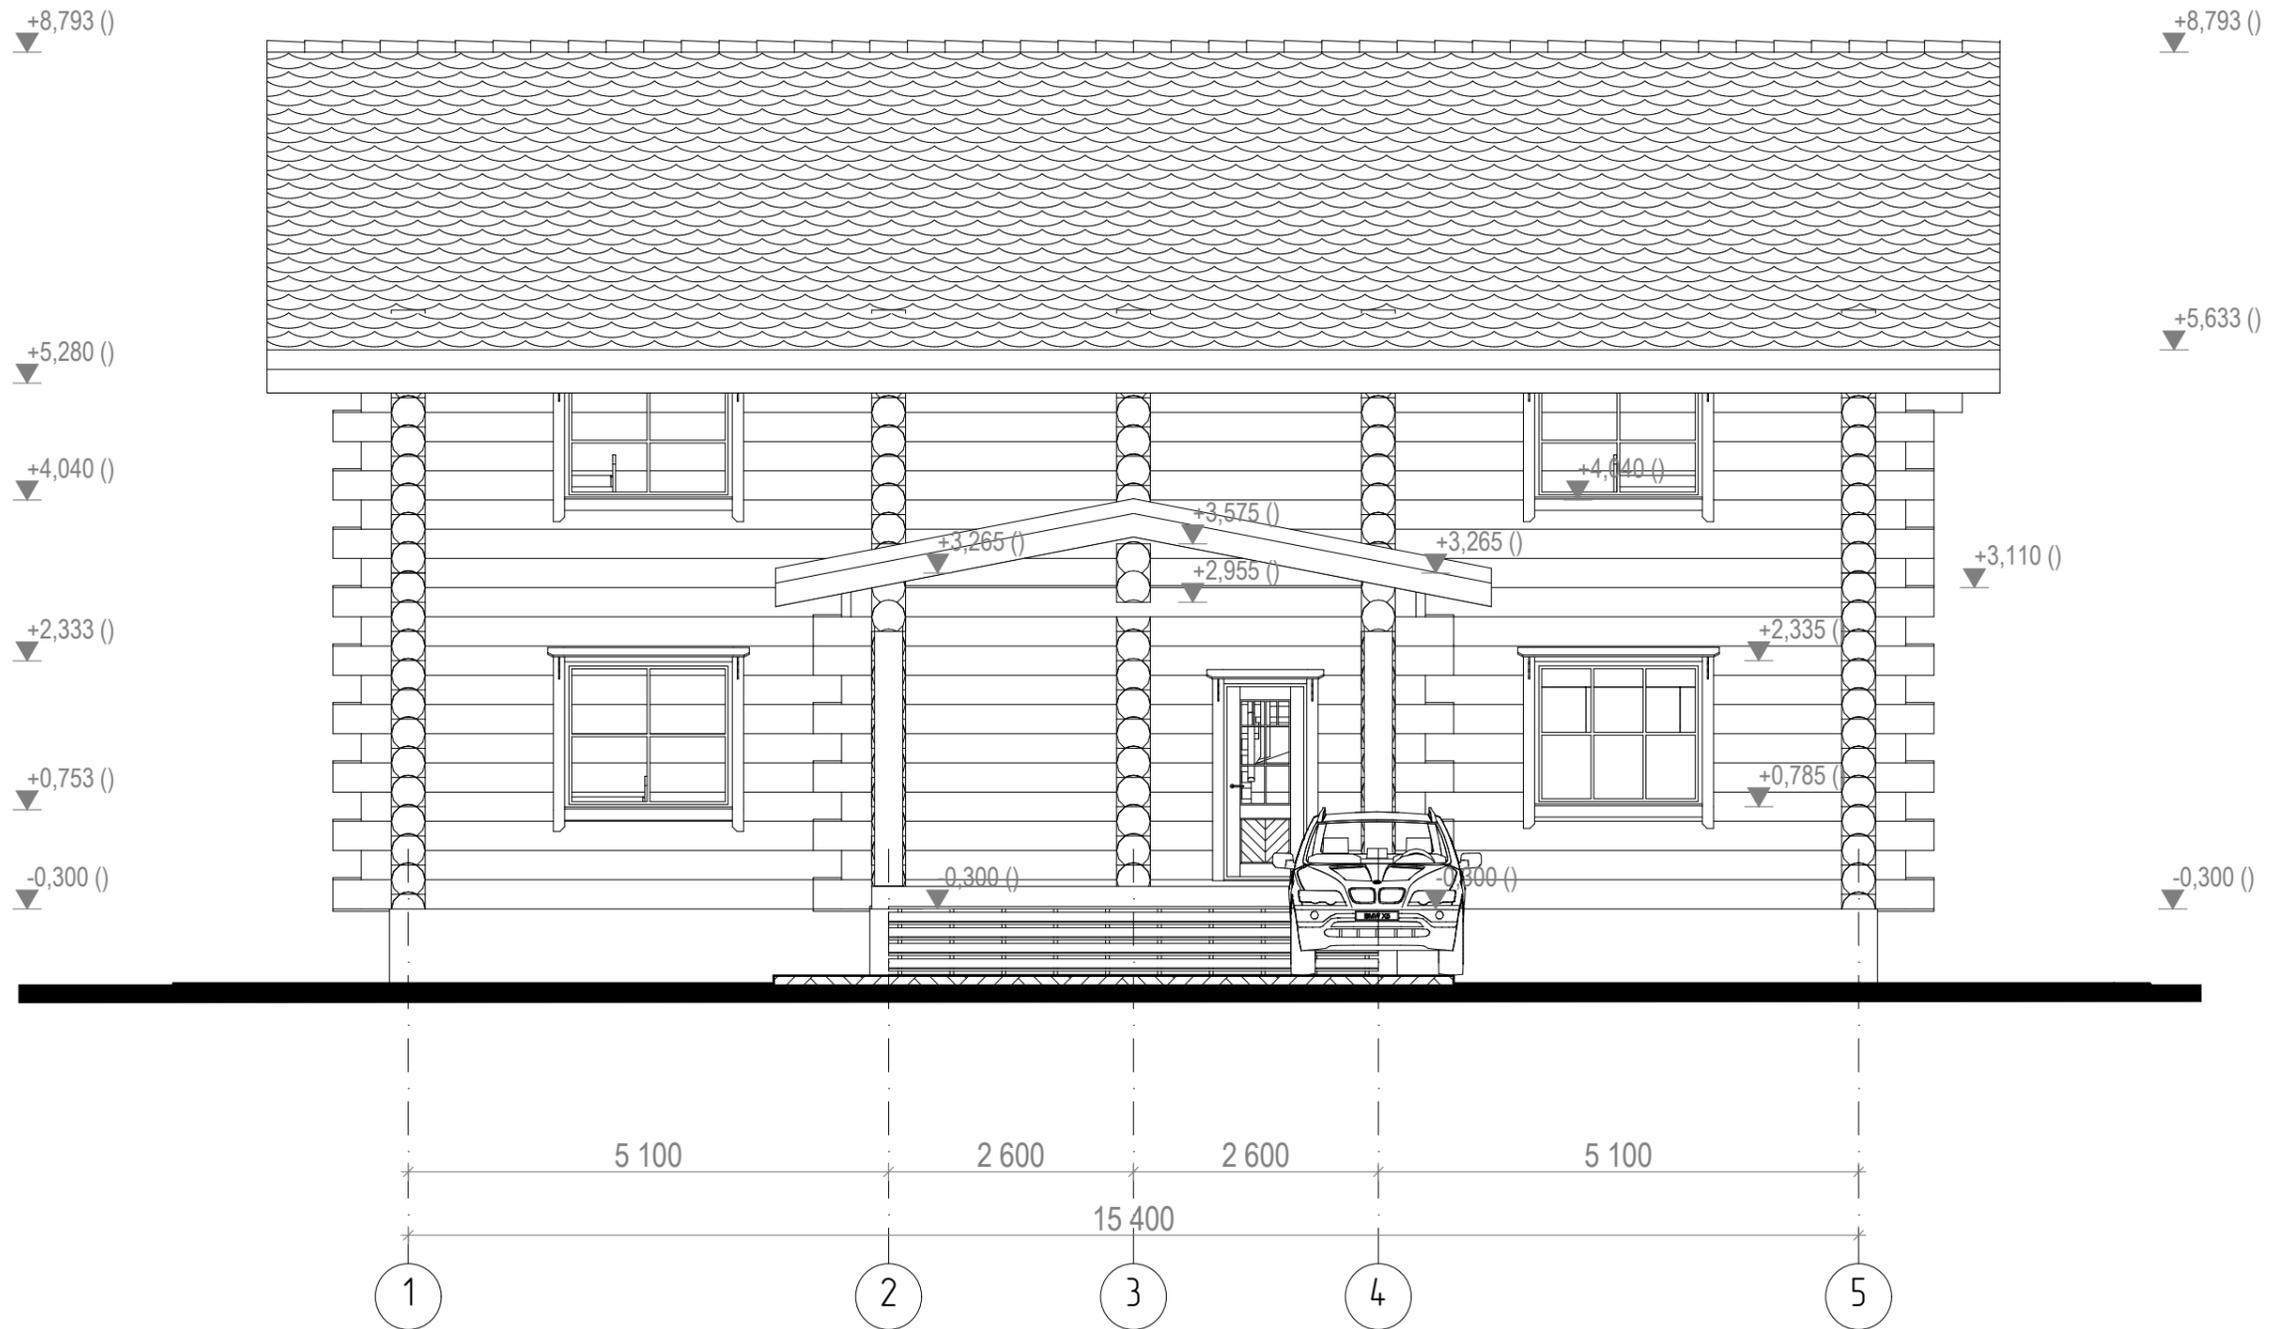

СОГЛАСОВАНО:

Взамен инв. N

Подпись и дата

Инв. N подл.

|            |           |  |   |      |        |
|------------|-----------|--|---|------|--------|
|            |           |  | 30-05-2014 AP   |      |        |
|            |           |  | Стадия  | Лист | Листов |
|            |           |  |   | 8    |        |
|            |           |  | ООО "ЛЕРСОН"  |      |        |
| Архитектор | Смирнягин |  | Комплект архитектурно-строительных<br>чертежей для дома из рубленого бревна<br>Ø340-380мм 13,8x15,4<br>Фасад 1-5 М 1:75 |      |        |
| Н. контр.  |           |  |   |      |        |

# Фасад 5-1



СОГЛАСОВАНО:

|  |  |
|--|--|
|  |  |
|  |  |
|  |  |
|  |  |

Взамен инв. N

Подпись и дата

Инв. N подл.


|            |           |                    |   |               |      |        |
|------------|-----------|--------------------|---|---------------|------|--------|
|            |           |                    |   | 30-05-2014 AP |      |        |
|            |           |                    |   | Стадия        | Лист | Листов |
|            |           |                    |   | 9             |      |        |
|            |           |                    |   | ООО "ЛЕРСОН"  |      |        |
| Архитектор | Смирнягин | <i>[Signature]</i> | Комплект архитектурно-строительных чертежей для дома из рубленого бревна Ø340-380мм 13,8x15,4 |               |      |        |
| Н. контр.  |           |                    | Фасад 5-1 М 1: 75   |               |      |        |





Разрез 1-1

|                  |     |
|------------------|-----|
| Гибкая черепица  |     |
| Обрешетка        | 25  |
| Вентзазор        | 50  |
| Утеплитель       | 150 |
| Пароизоляция     |     |
| Черновой потолок | 25  |

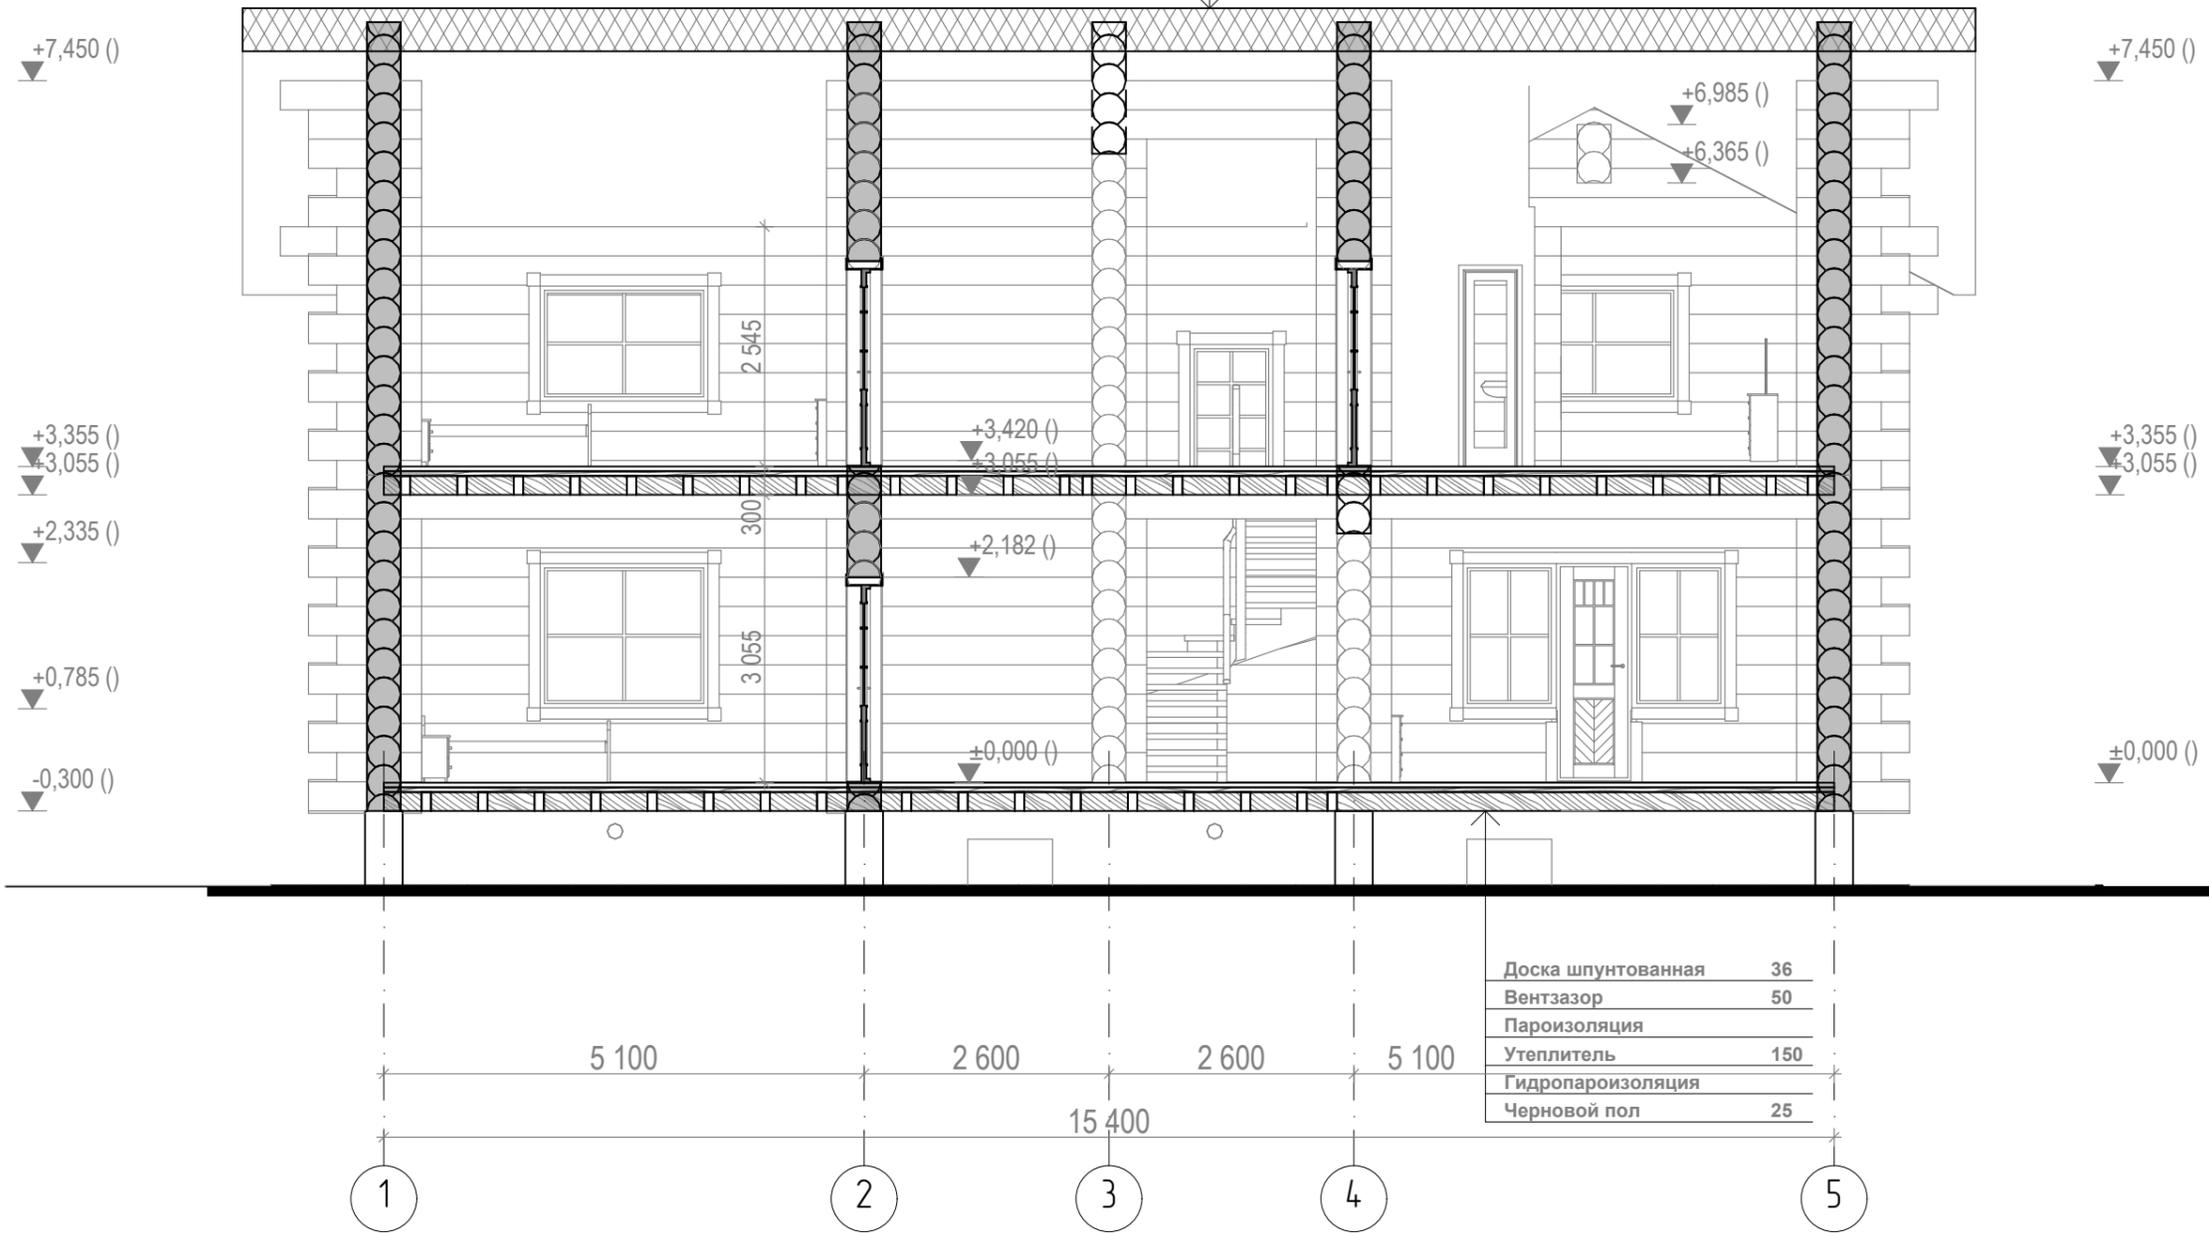

|                    |     |
|--------------------|-----|
| Доска шпунтованная | 36  |
| Вентзазор          | 50  |
| Пароизоляция       |     |
| Утеплитель         | 150 |
| Гидропароизоляция  |     |
| Черновой пол       | 25  |

СОГЛАСОВАНО:

Взамен инв. N

Подпись и дата

Инв. N подл.

30-05-2014 AP

Комплект архитектурно-строительных  
чертежей для дома из рубленого бревна  
Ø340-380мм 13,8x15,4

| Стадия | Лист | Листов |
|--------|------|--------|
|        | 12   |        |

ООО "ЛЕРСОН"

Архитектор Смирнягин

Н. контр.

Разрез 1-1 M1:75




ООО "ЛерСон"



Архитектор

Смирнягин Я.В.

Индивидуальный проект дома из рубленого  
бревна 13,8x15,4 диаметром 340-380мм

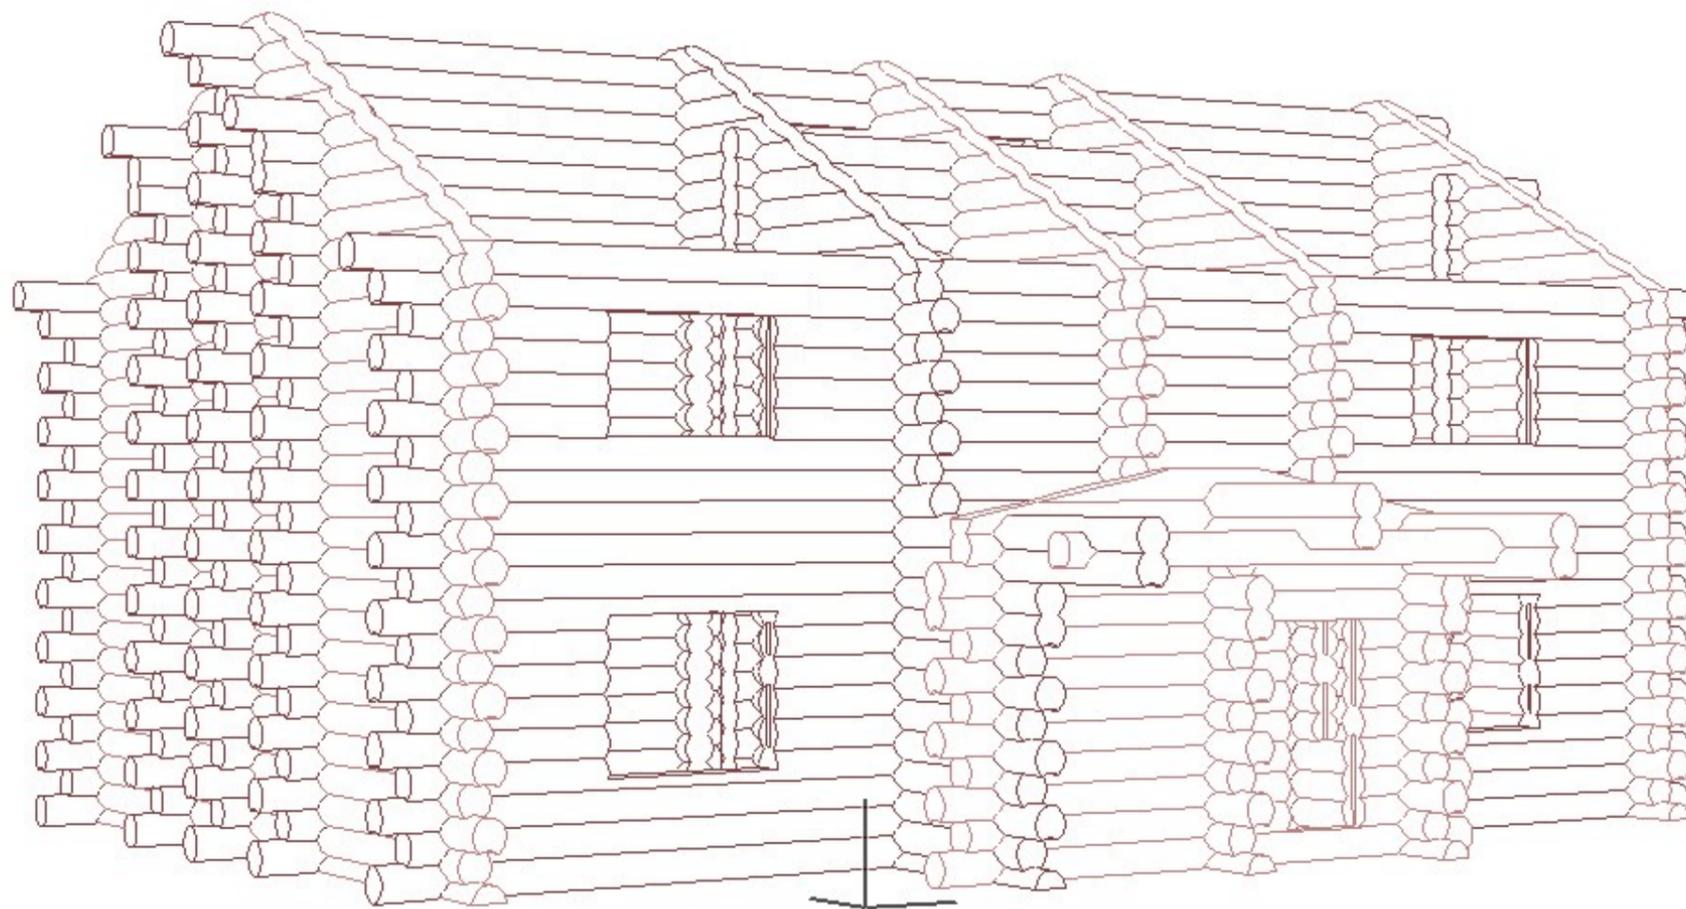

КД - конструкции детализировочные  
30-05-2014 КД



Москва - 2014 г.

СОГЛАСОВАНО:

Взамен инв. N

Подпись и дата


Инв. N подл.

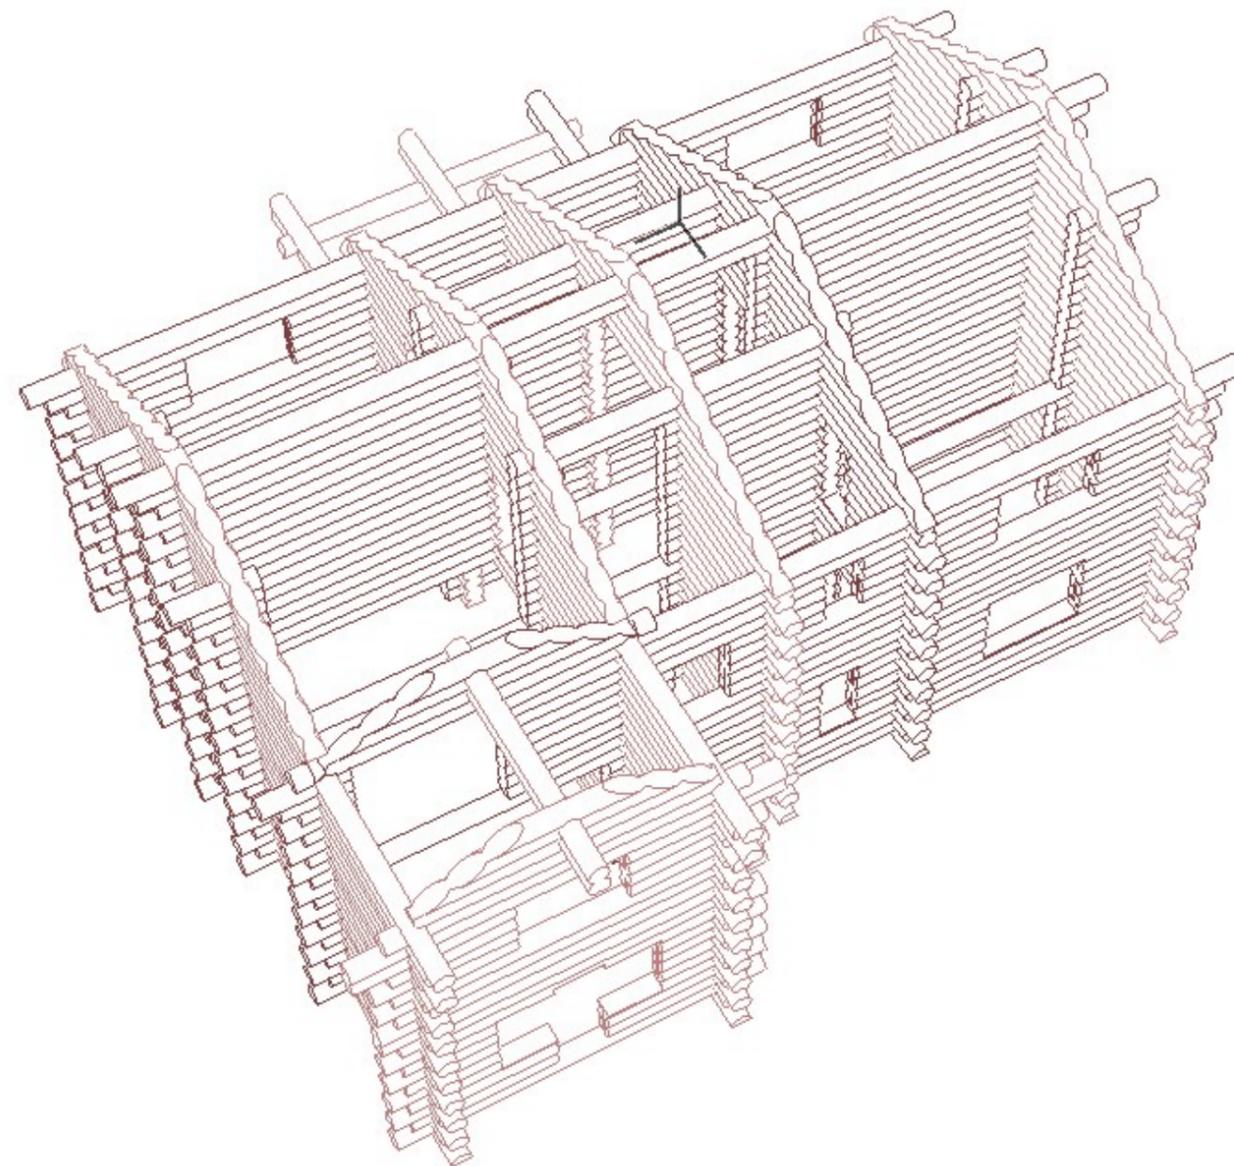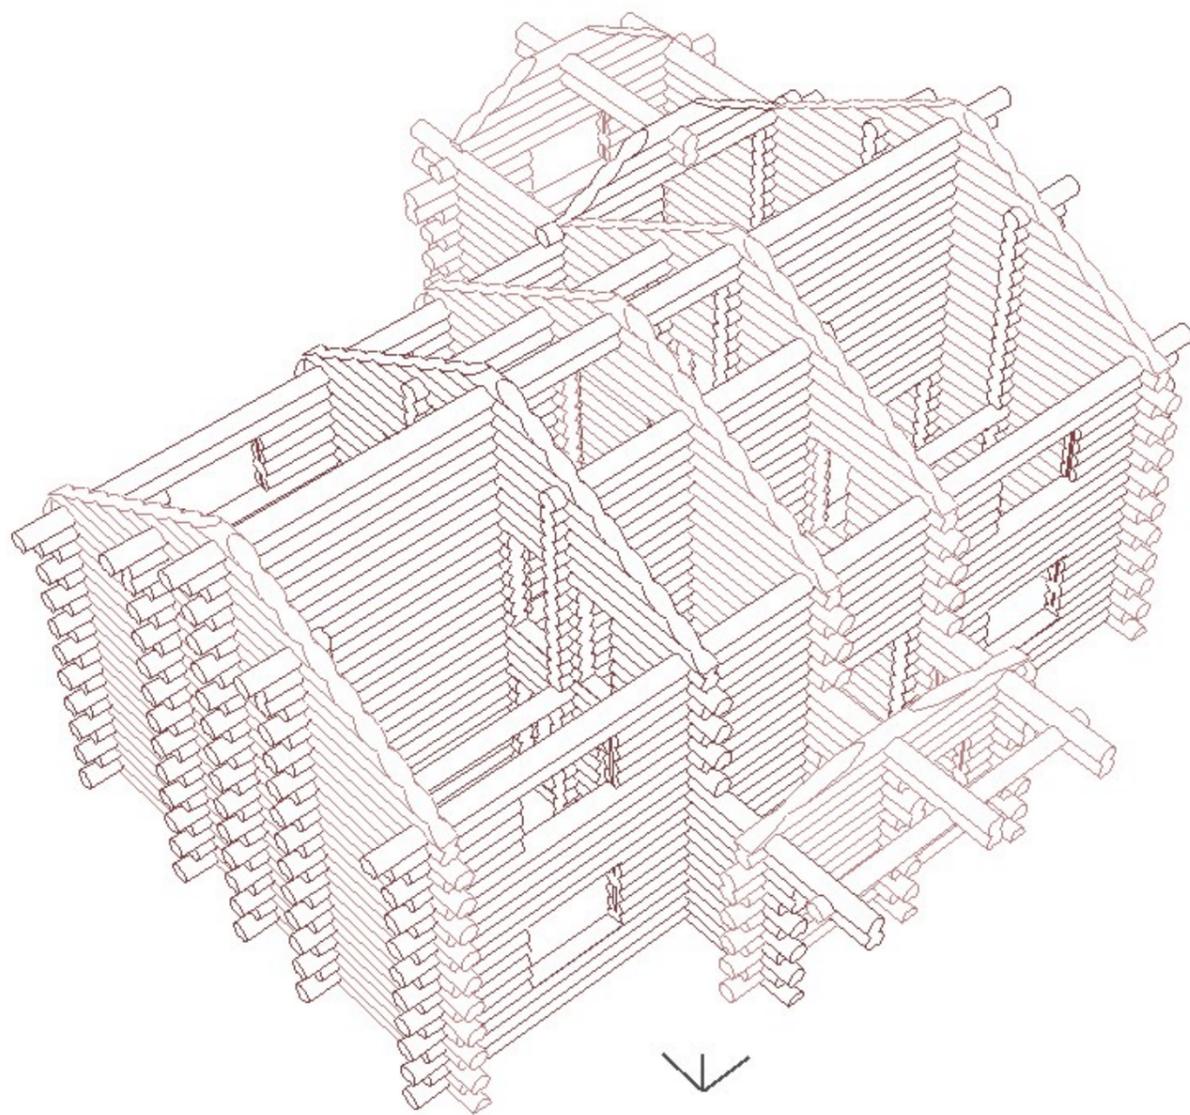


30-05-2014 AP

|            |           |   |  |   |              |
|------------|-----------|---|--|---|--------------|
|            |           |   |  |   |              |
|            |           |   |  |   |              |
|            |           |   |  |   |              |
|            |           |   |  |   |              |
| Архитектор | Смирнягин |  |  | Комплект архитектурно-строительных чертежей для дома из рубленого бревна $\varnothing 340-380\text{мм}$ 13,8x15,4 | Стадия       |
|            |           |   |  | Стеновой комплект 3Diды   | Лист         |
|            |           |   |  |   | 2            |
| Н. контр.  |           |   |  |   | Листов       |
|            |           |   |  |   | 000 "ЛЕРСОН" |


# Порядовка по оси 1

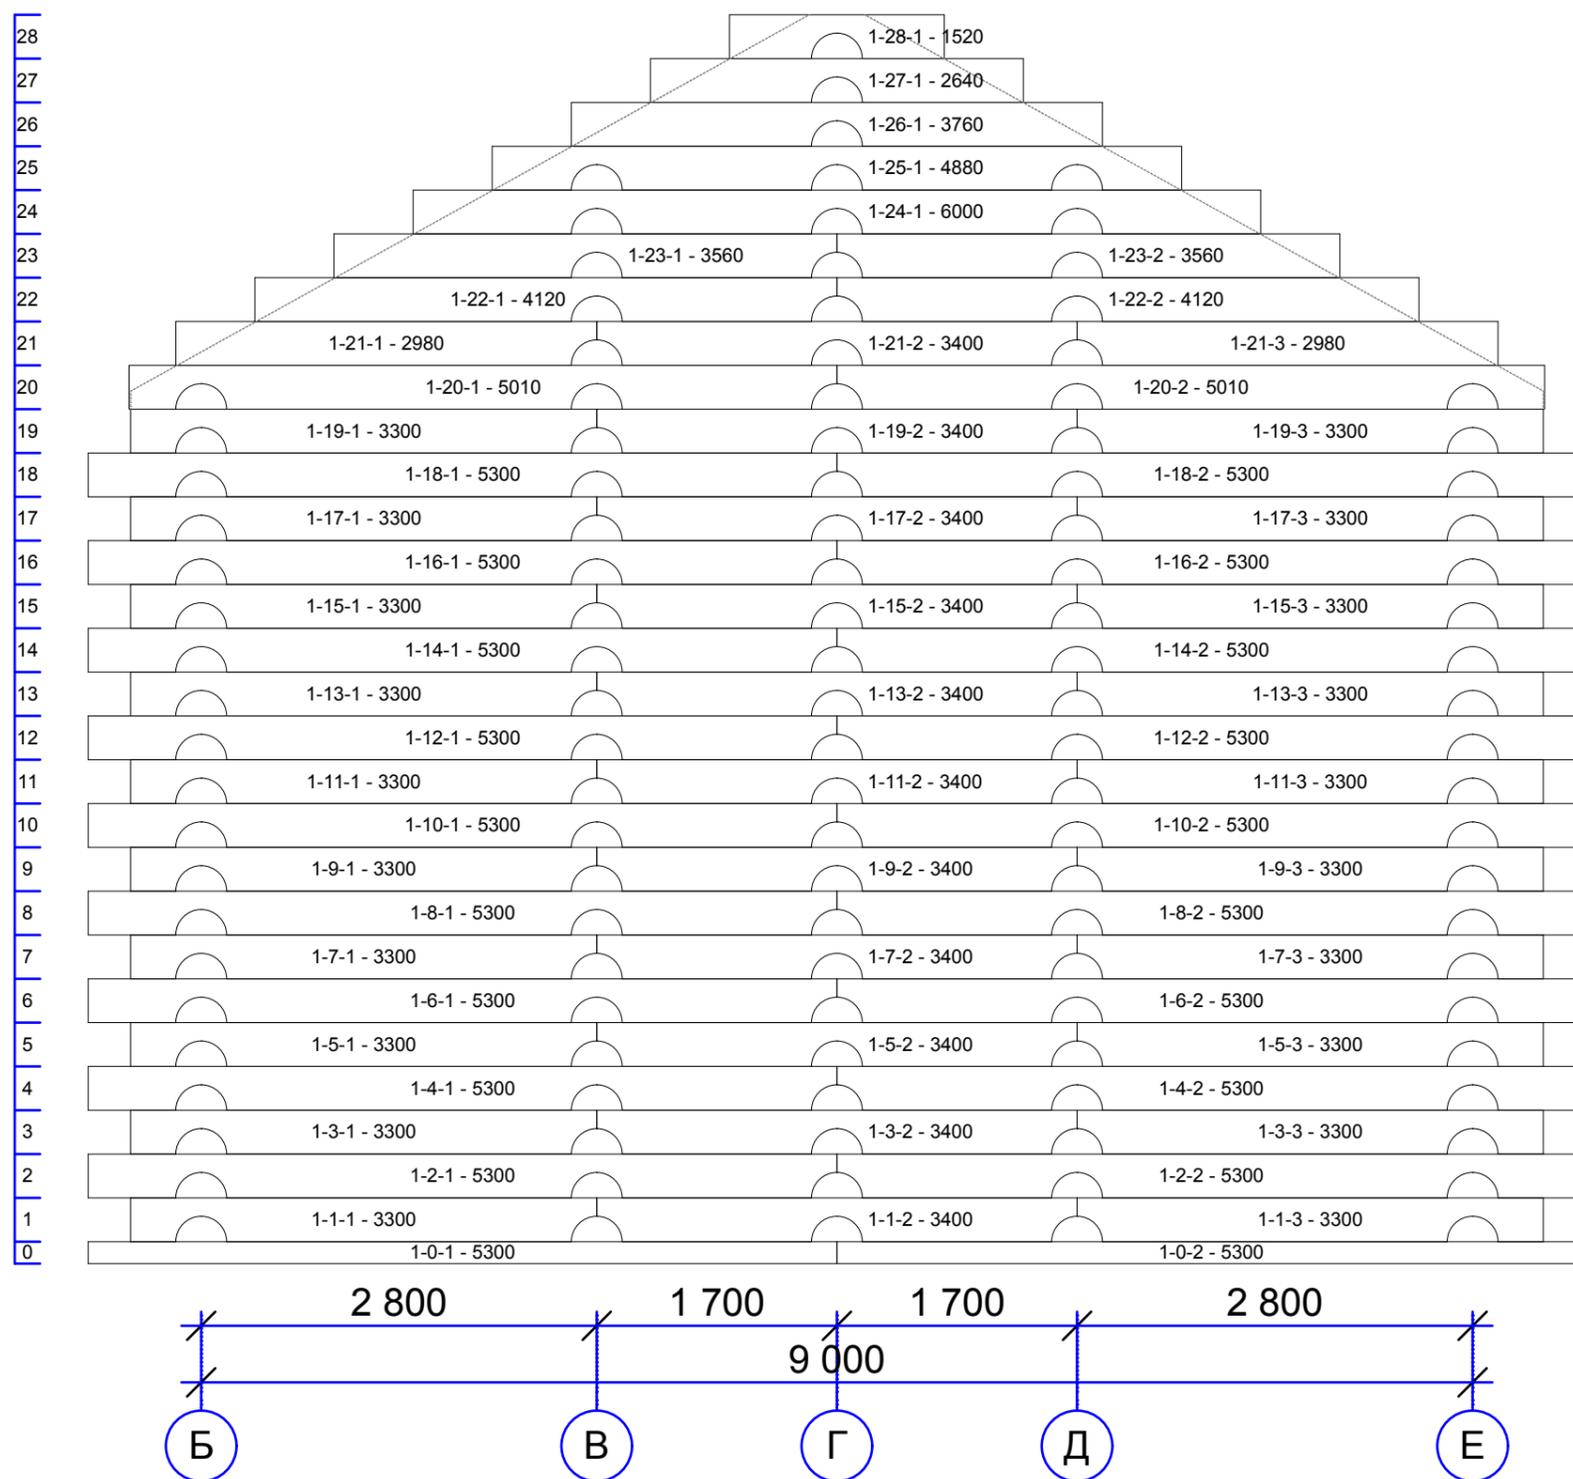

# Порядовка по оси БК

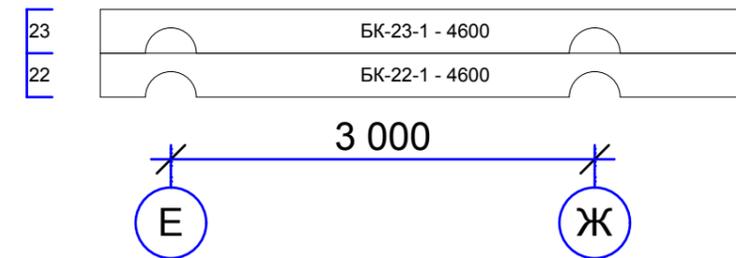

# Порядовка по оси Б1

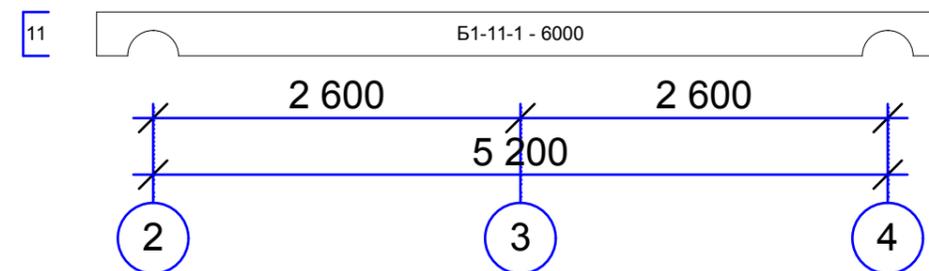

СОГЛАСОВАНО:

Взамен инв. N



Подпись и дата

Инв. N подл.

|   |           |        |
|---|-----------|--------|
| 30-05-2014 AP   |           |        |
| Архитектор  | Смирнягин |        |
| Н. контр.   |           |        |
| Комплект архитектурно-строительных чертежей для дома из рубленого бревна Ø340-380мм 13,8x15,4 |           |        |
| Порядовка по оси 1, БК и Б1   |           |        |
| Стадия  | Лист      | Листов |
|   | 3         |        |
| ООО "ЛЕРСОН"  |           |        |

# Порядовка по оси 2

28  
27  
26  
25  
24  
23  
22  
21  
20  
19  
18  
17  
16  
15  
14  
13  
12  
11  
10  
9  
8  
7  
6  
5  
4  
3  
2  
1  
0

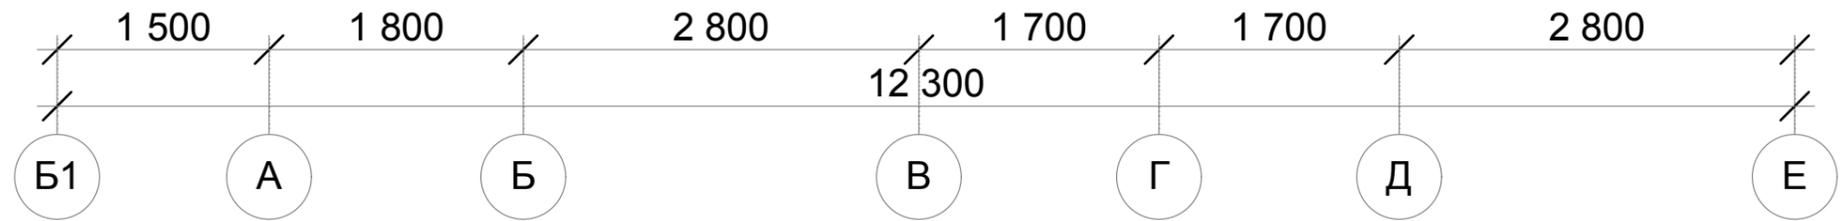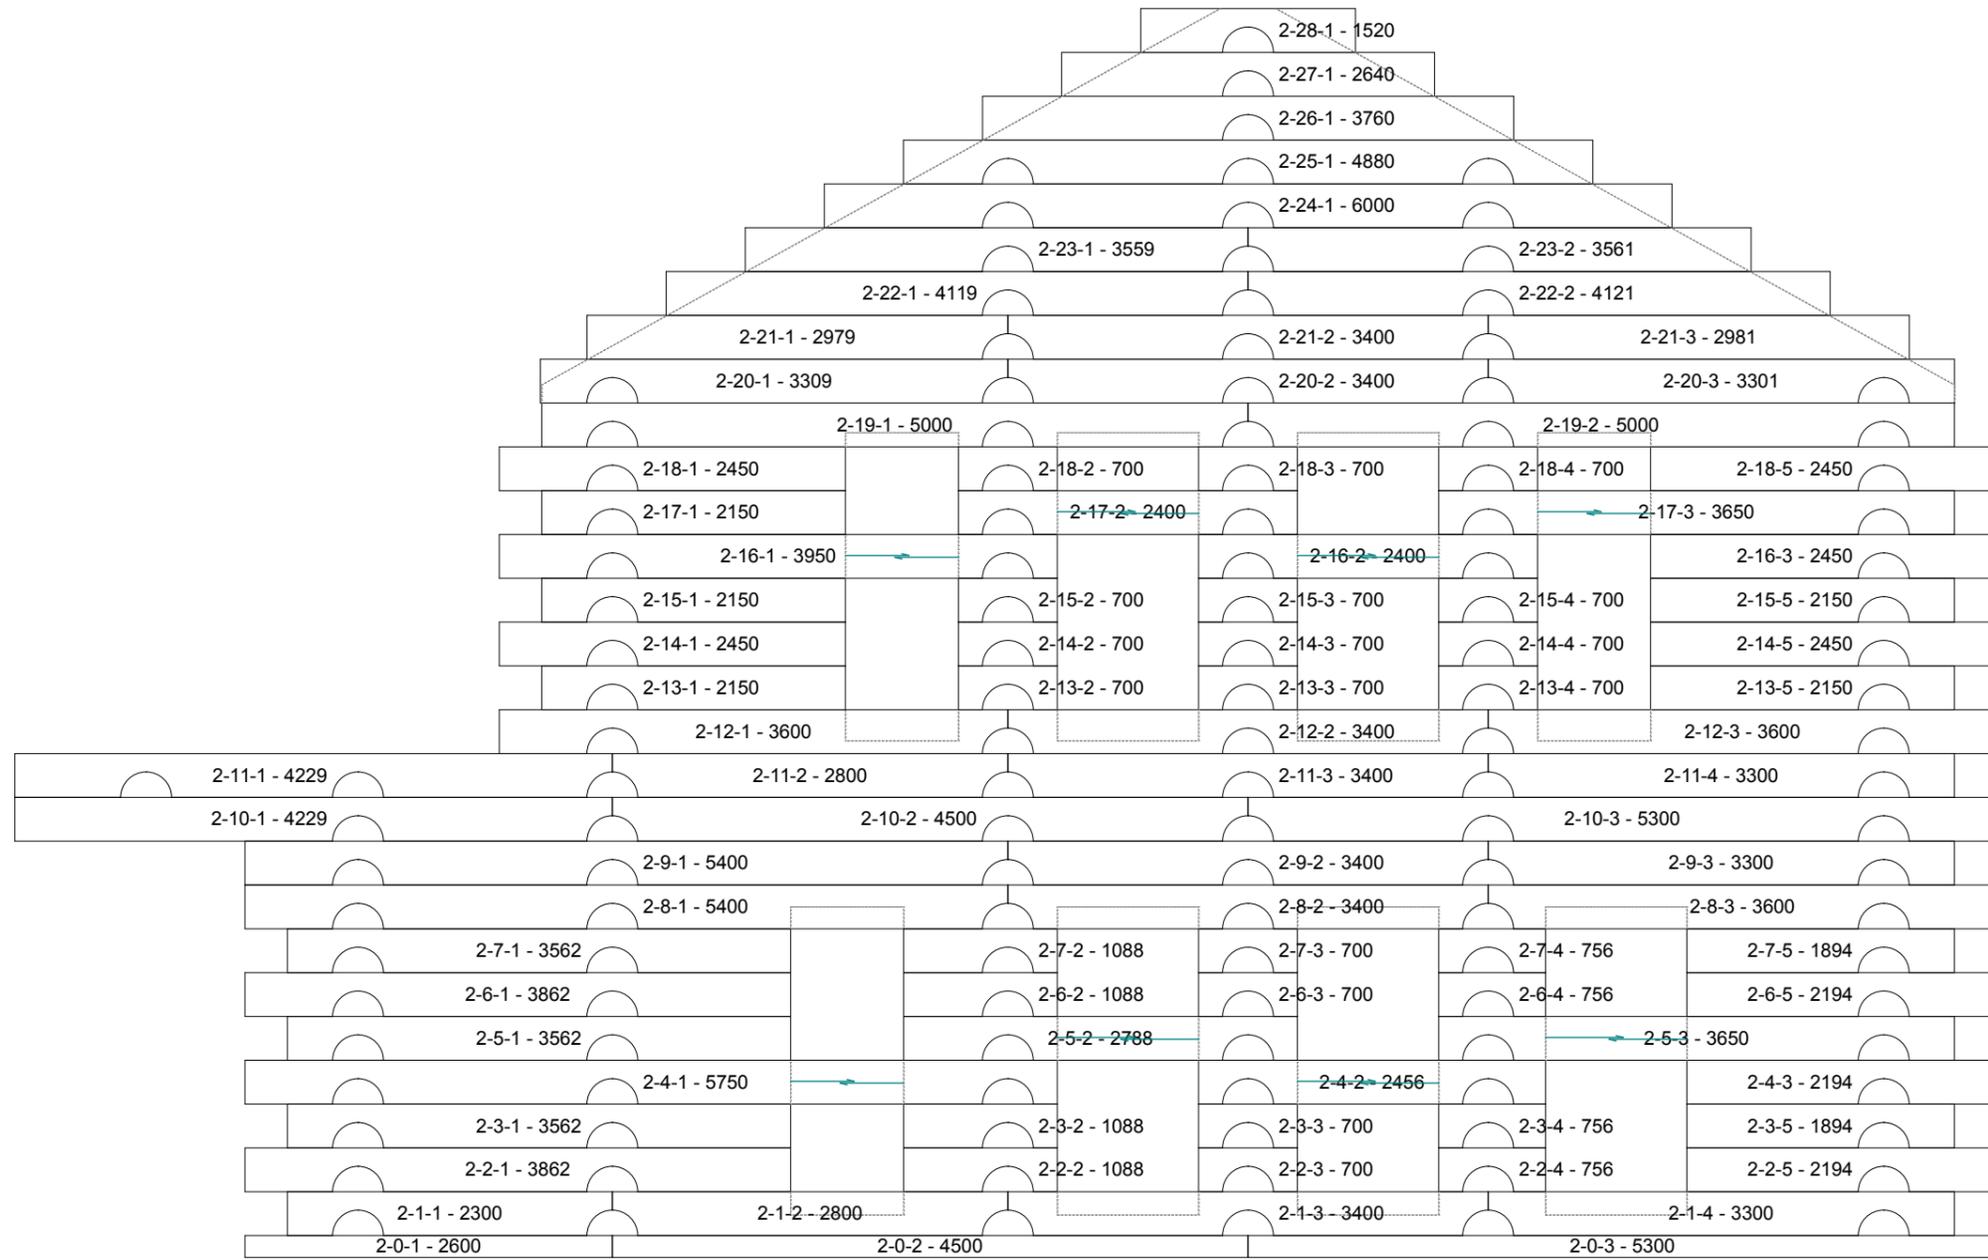

СОГЛАСОВАНО:

Взамен инв. N

Подпись и дата

Инв. N подл.

30-05-2014 AP

Комплект архитектурно-строительных  
чертежей для дома из рубленого бревна  
Ø340-380мм 13,8x15,4

Порядовка по оси 2



| Стадия | Лист | Листов |
|--------|------|--------|
|        | 4    |        |

ООО "ЛЕРСОН"

|            |           |           |
|------------|-----------|-----------|
| Архитектор | Смирнягин | <i>Sm</i> |
| Н. контр.  |           |           |

# Порядовка по оси 3



28  
27  
26  
25  
24  
23  
22  
21  
20  
19  
18  
17  
16  
15  
14  
13  
12  
11  
10  
9  
8  
7  
6  
5  
4  
3  
2  
1  
0

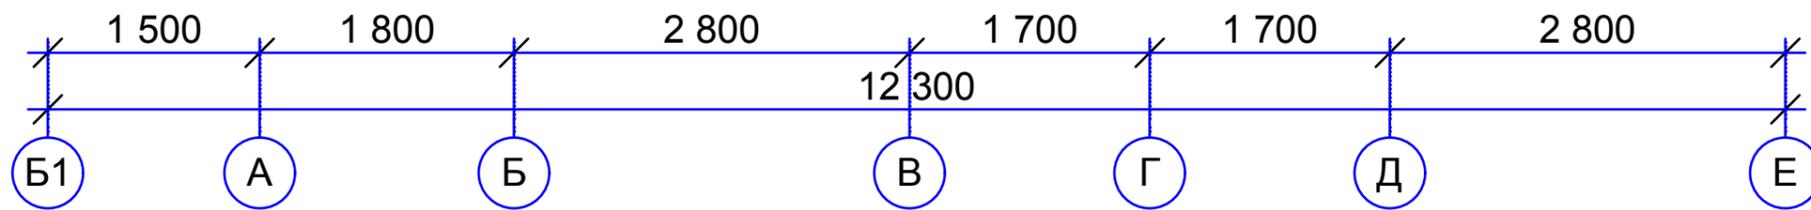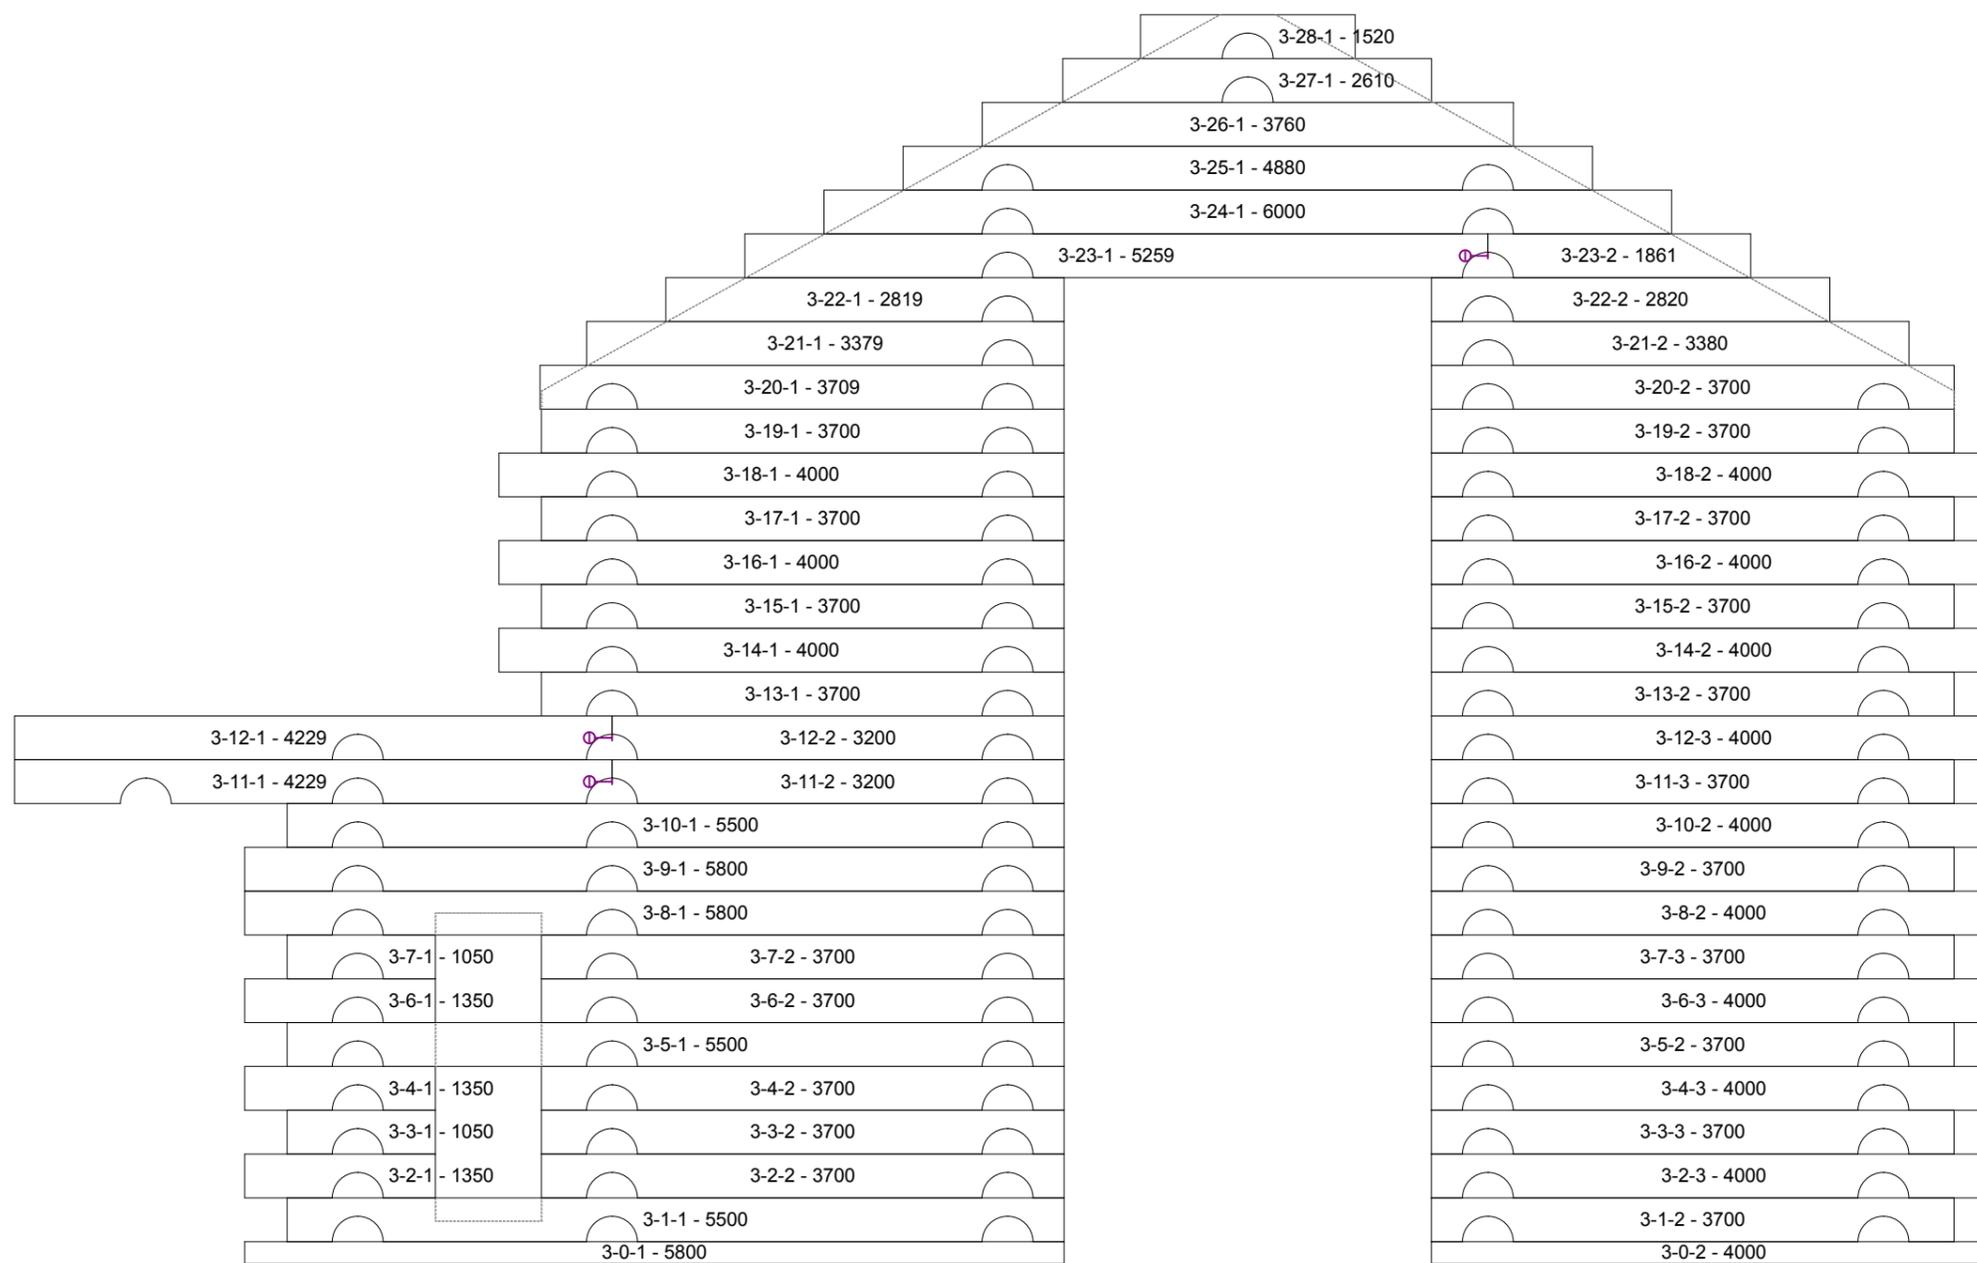

|                |  |
|----------------|--|
| СОГЛАСОВАНО:   |  |
| Взамен инв. N  |  |
| Подпись и дата |  |
| Инв. N подл.   |  |

|            |           |           |   |      |        |
|------------|-----------|-----------|---|------|--------|
|            |           |           | 30-05-2014 AP   |      |        |
|            |           |           | Стадия  | Лист | Листов |
|            |           |           | 5   |      |        |
|            |           |           | ООО "ЛЕРСОН"  |      |        |
| Архитектор | Смирнягин | <i>Sm</i> | Комплект архитектурно-строительных чертежей для дома из рубленого бревна Ø340-380мм 13,8x15,4 |      |        |
| Н. контр.  |           |           | Порядовка по оси 3  |      |        |


# Порядовка по оси 4

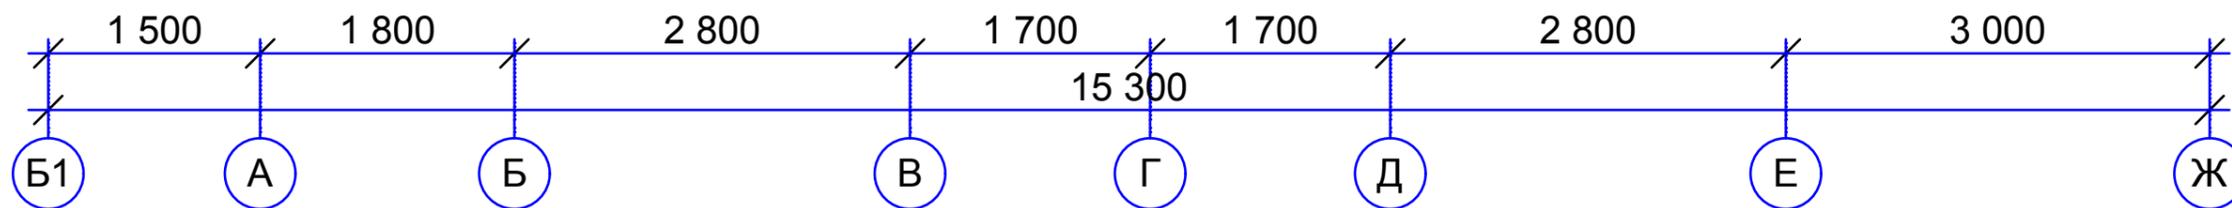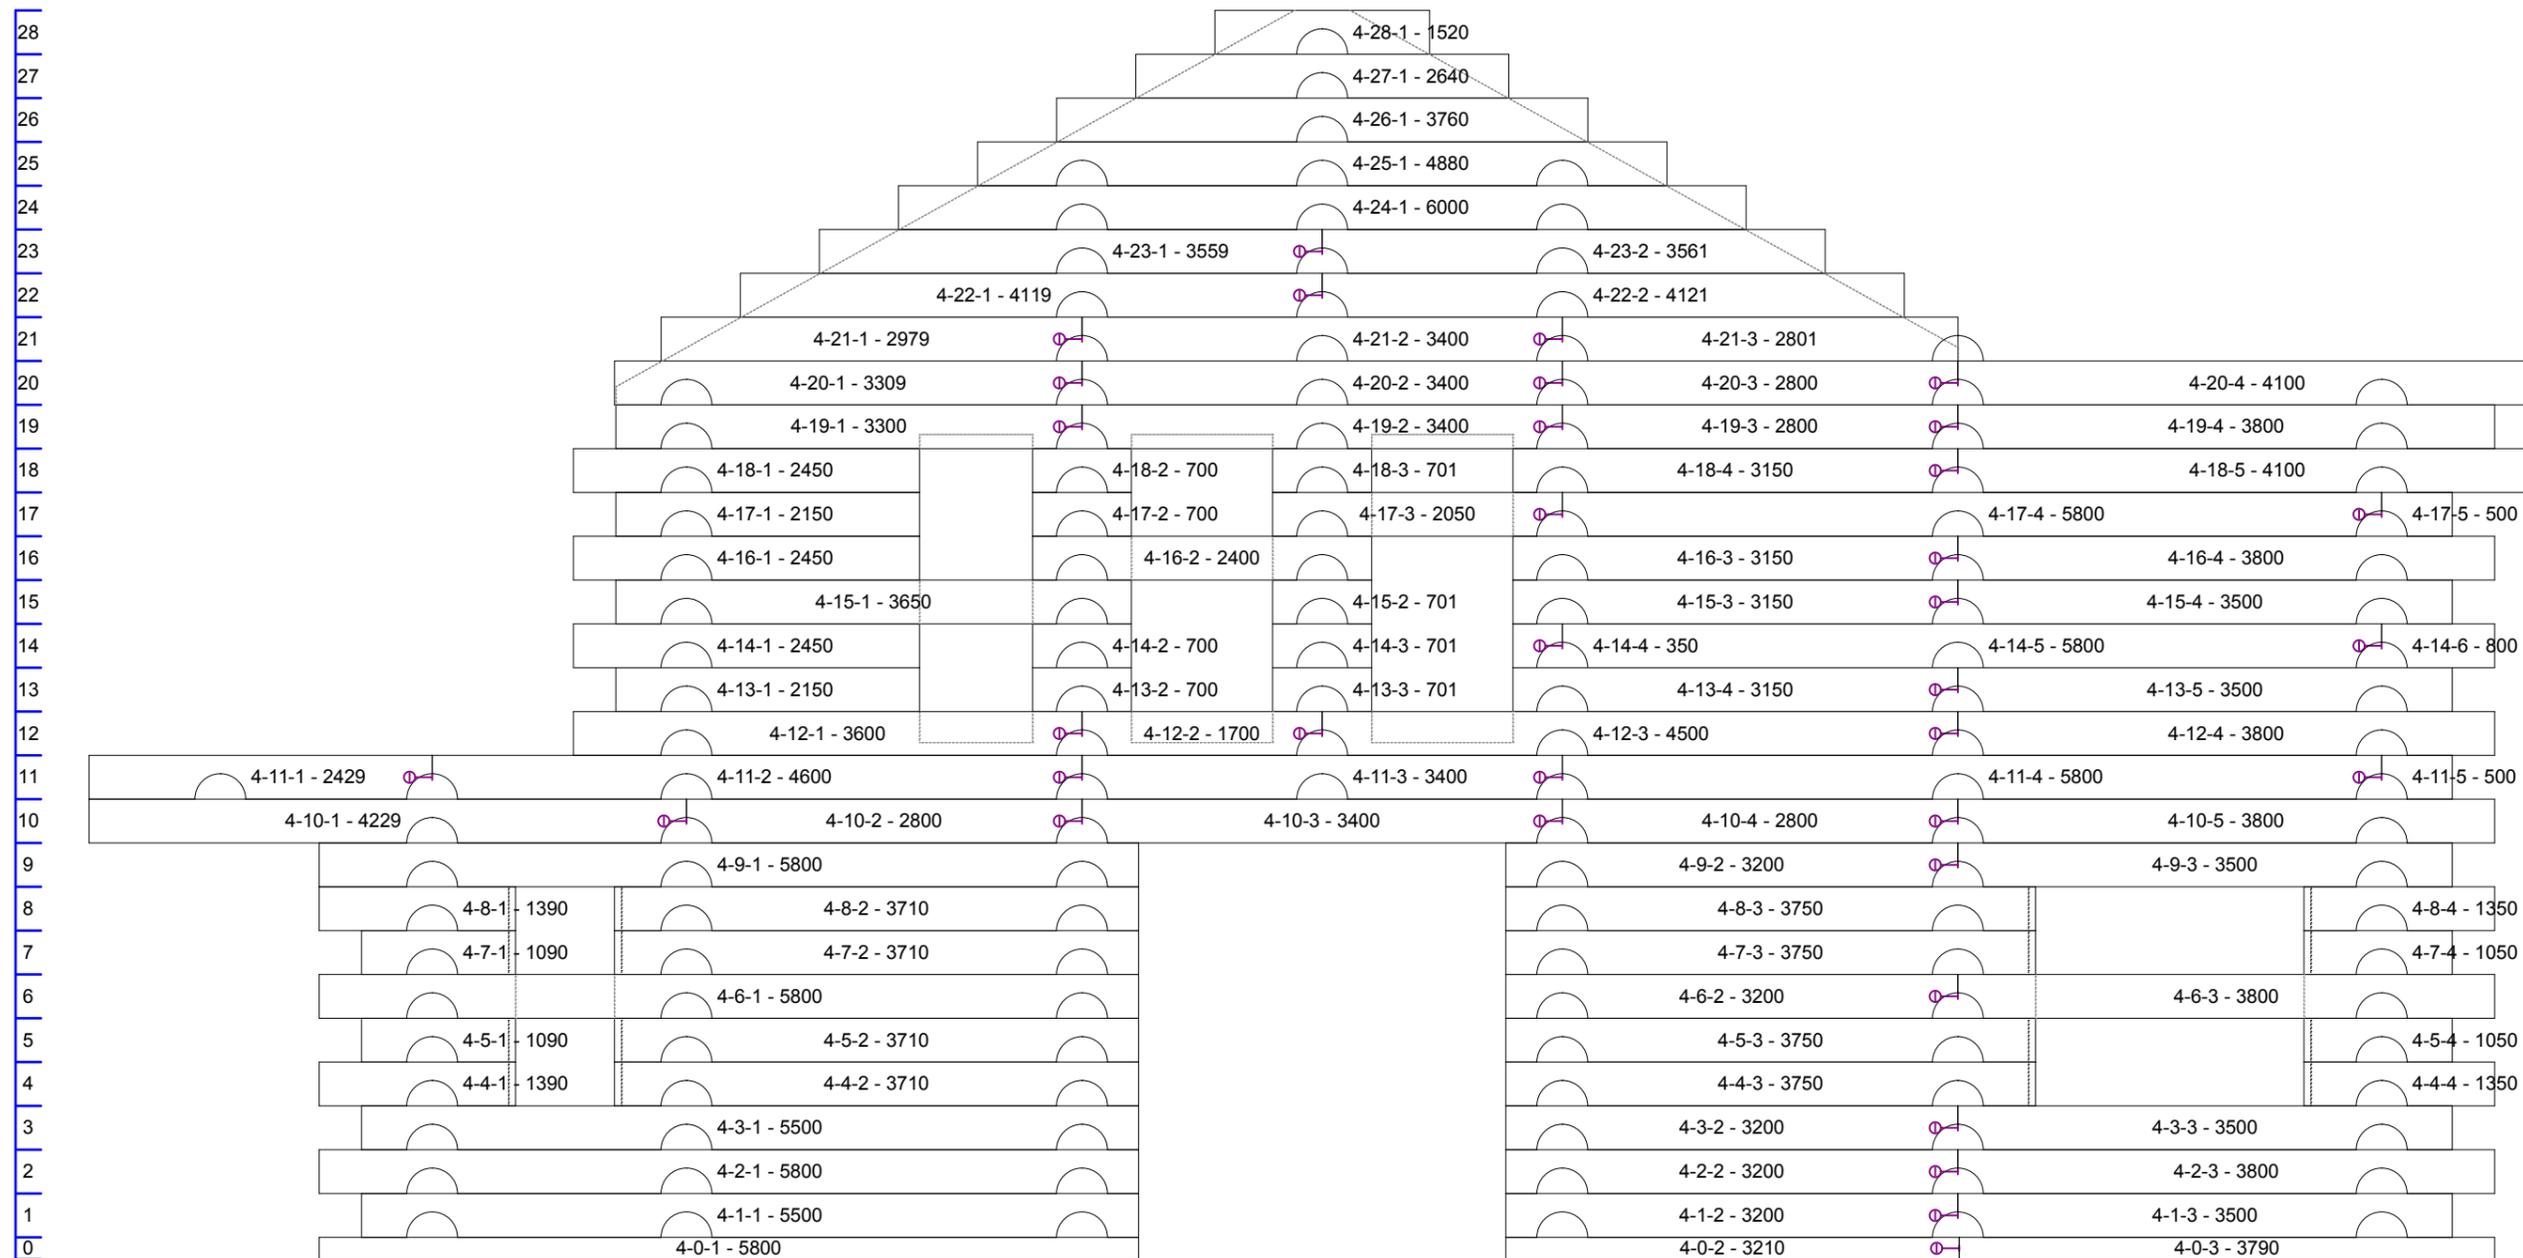

|                |  |
|----------------|--|
| СОГЛАСОВАНО:   |  |
| Взамен инв. N  |  |
| Подпись и дата |  |
| Инв. N подл.   |  |

|   |           |                  |
|---|-----------|------------------|
| 30-05-2014 AP   |           |                  |
| Архитектор  | Смирнягин | <i>Смирнягин</i> |
| Н. контр.   |           |                  |
| Комплект архитектурно-строительных чертежей для дома из рубленого бревна Ø340-380мм 13,8x15,4 |           | Стадия           |
| Порядовка по оси 4  |           | Лист             |
|   |           | Листов           |
|   |           | 6                |
| ООО "ЛЕРСОН"  |           |                  |

# Порядовка по оси 5

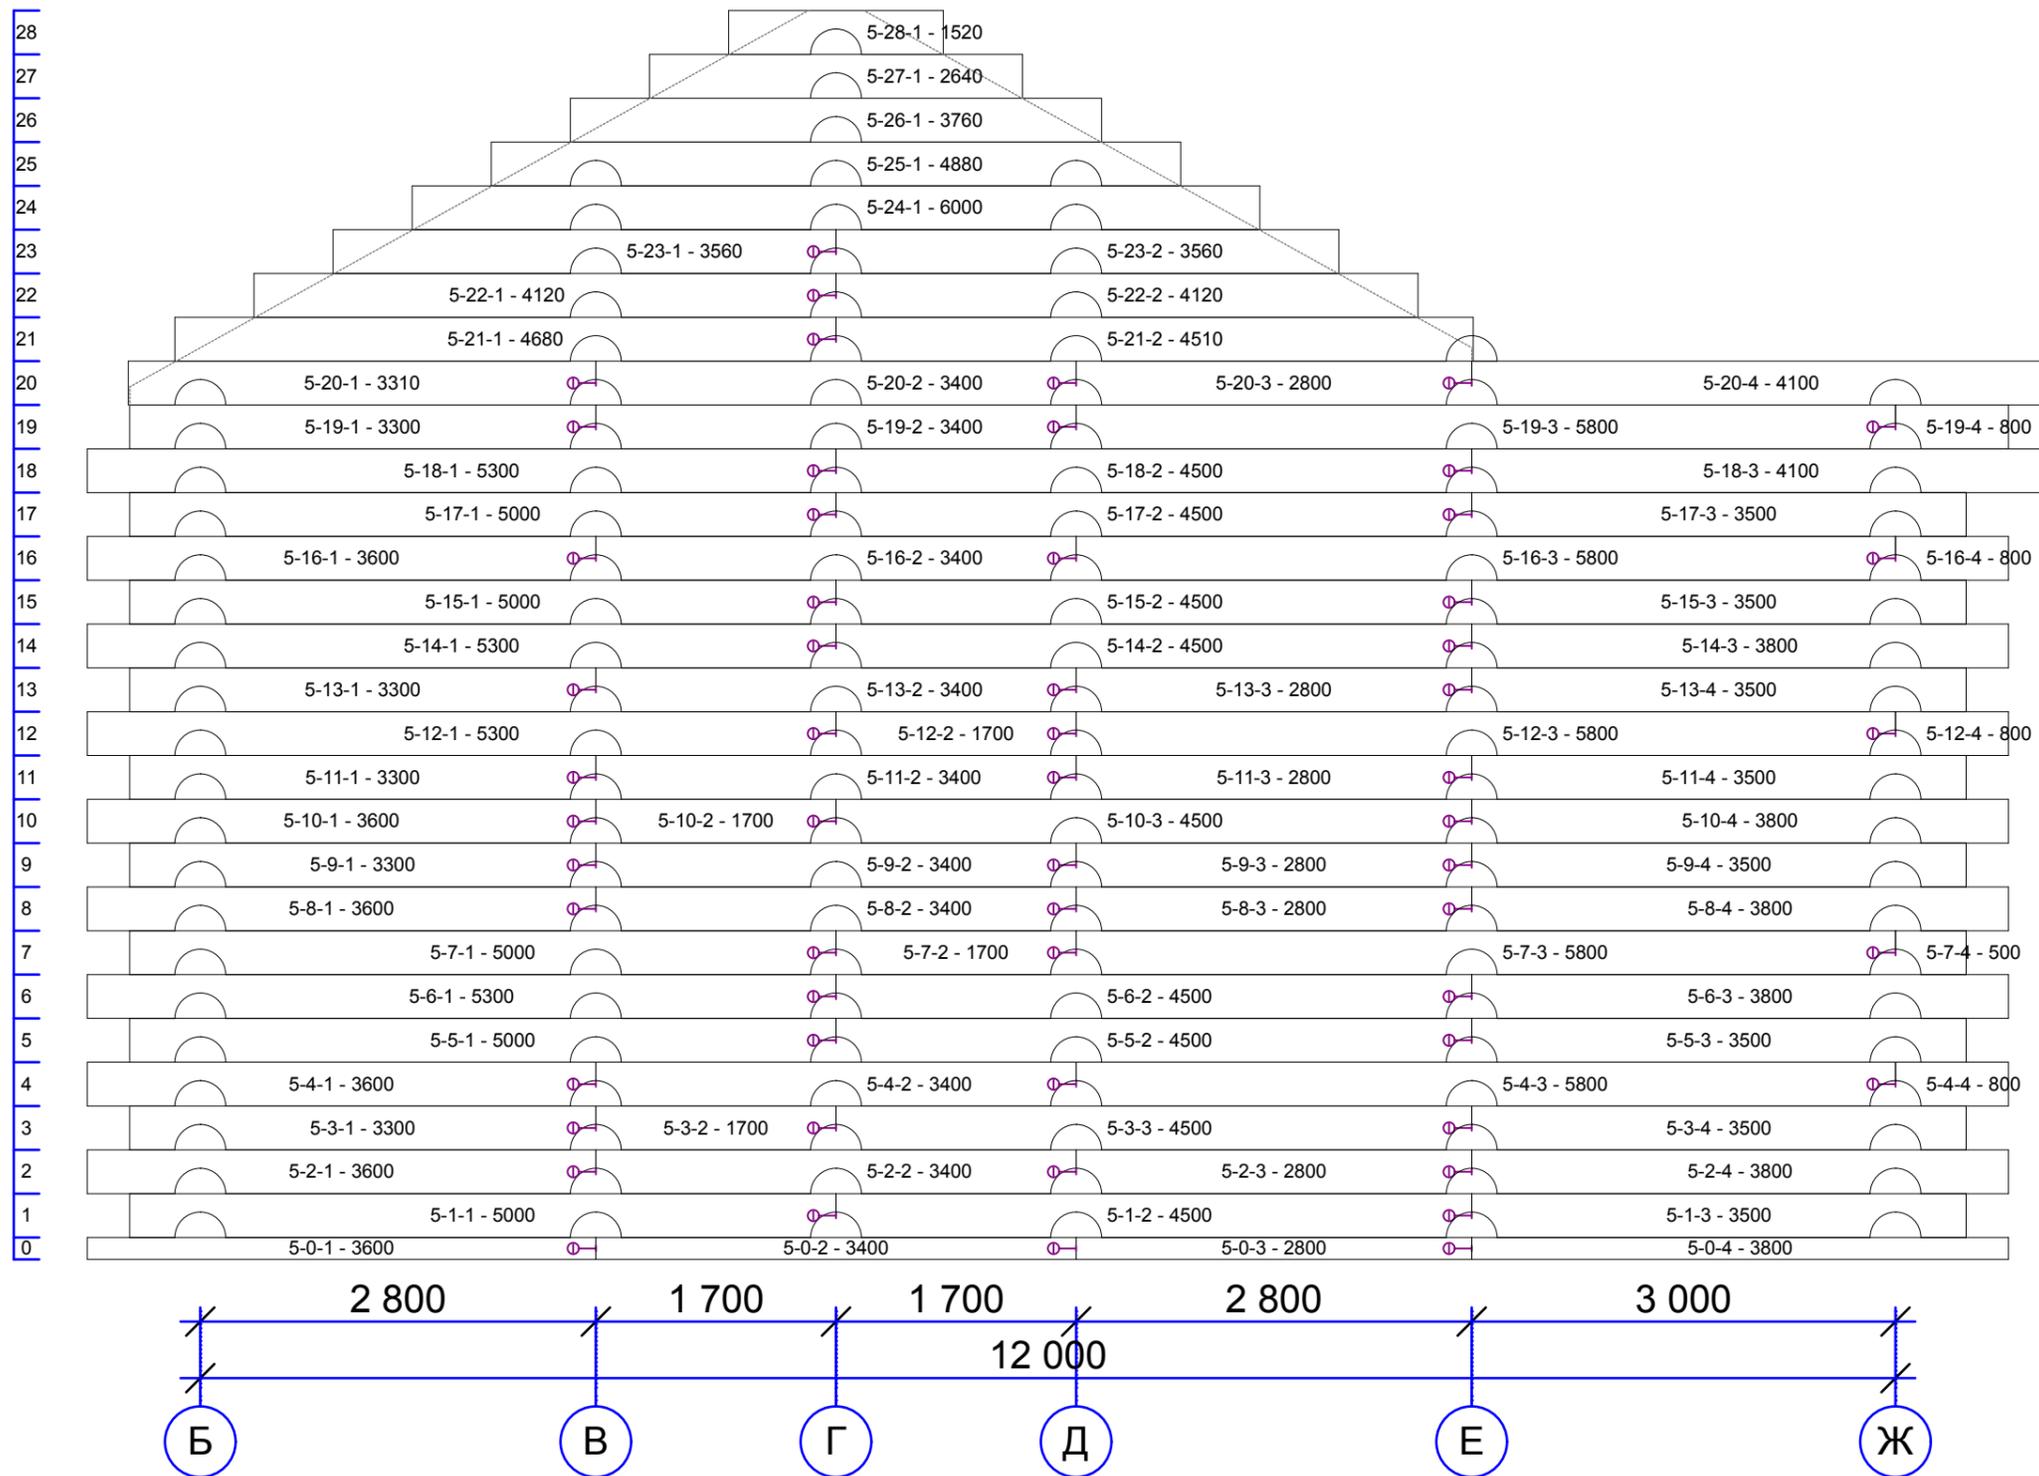

СОГЛАСОВАНО:

Взамен инв. N

Подпись и дата

Инв. N подл.

30-05-2014 AP

Комплект архитектурно-строительных  
 чертежей для дома из рубленого бревна  
 Ø340-380мм 13,8x15,4

Порядовка по оси 5

|        |      |        |
|--------|------|--------|
| Стадия | Лист | Листов |
|--------|------|--------|


7

ООО "ЛЕРСОН"


Архитектор Смирнягин

Н. контр.

# Порядовка по оси А

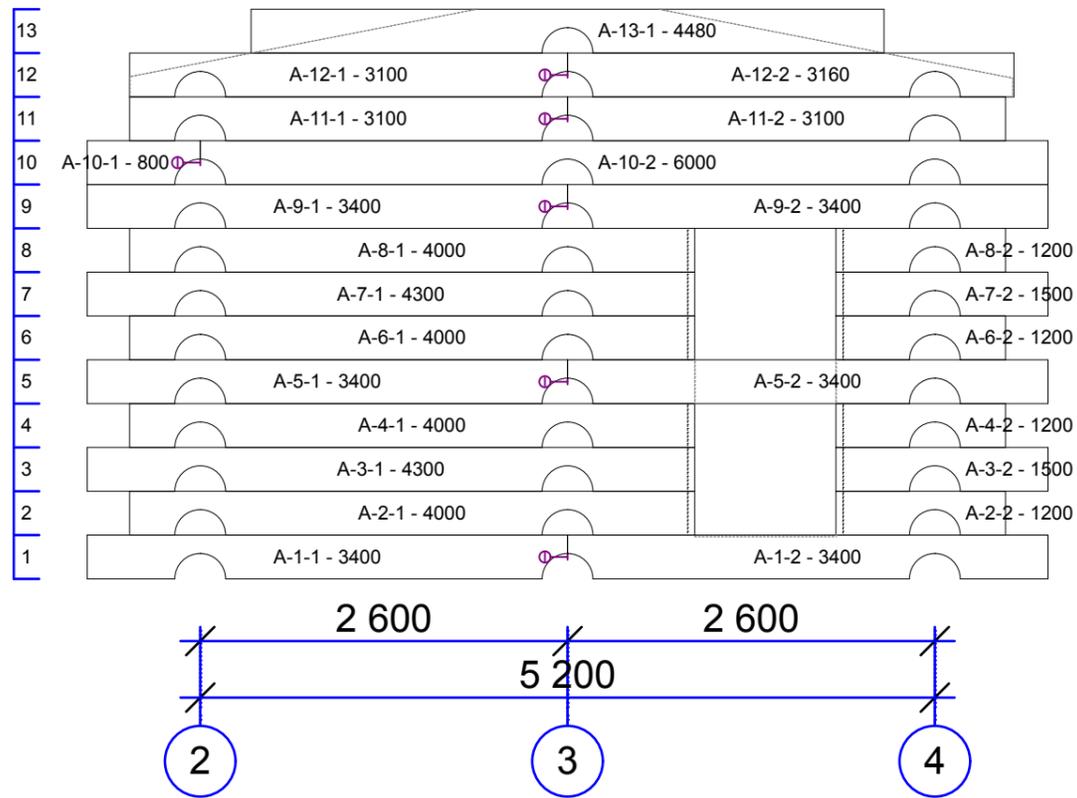

# Порядовка по оси Ж

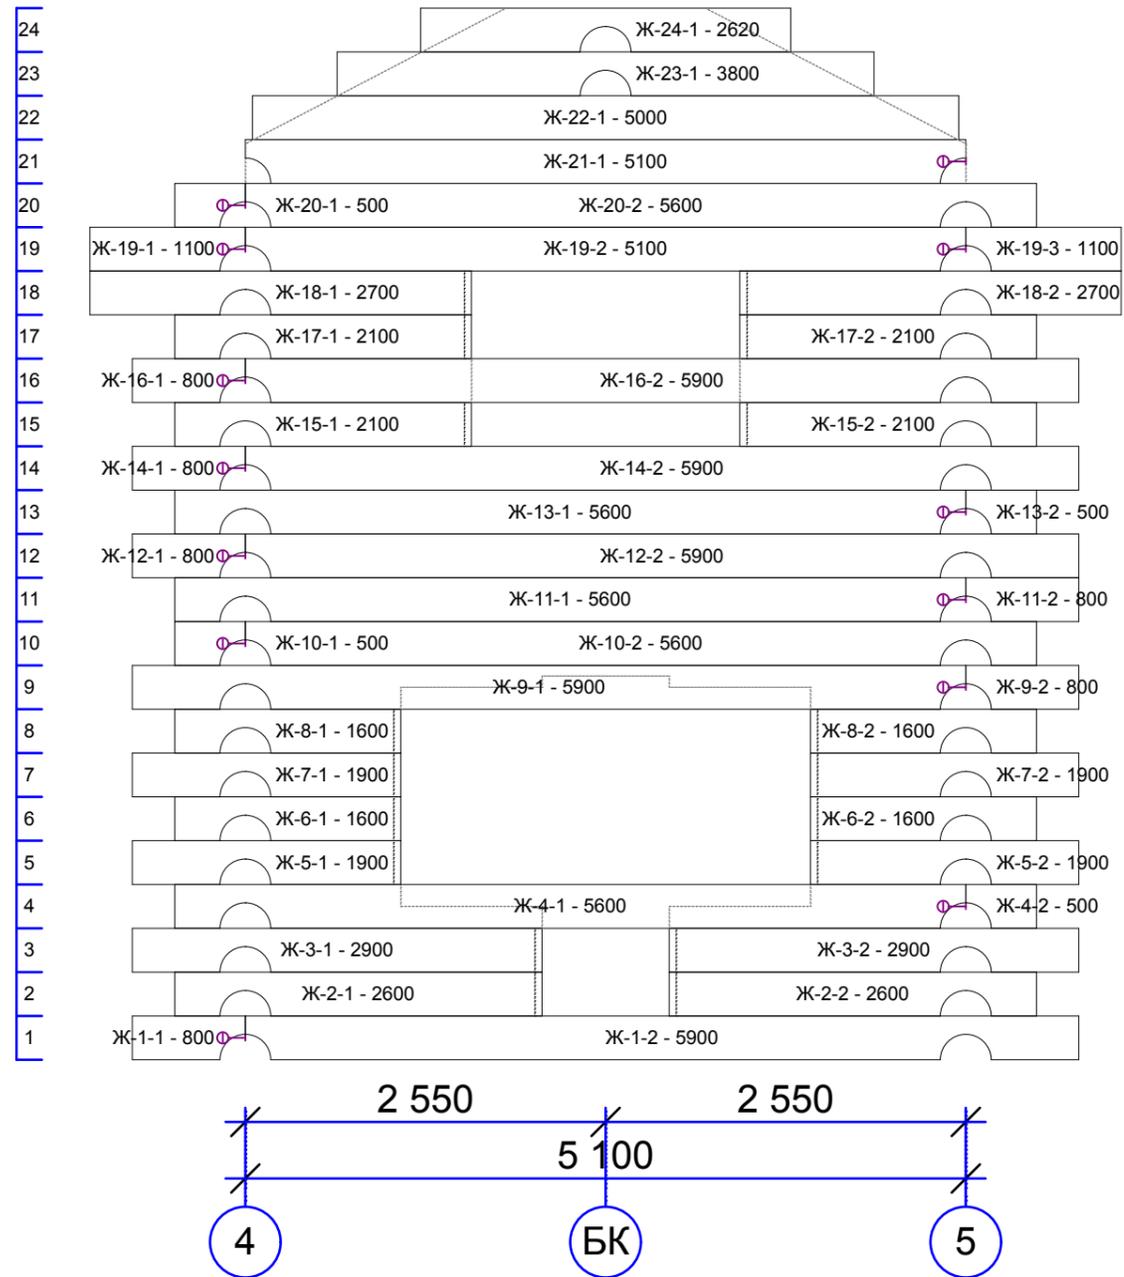

СОГЛАСОВАНО:

Взамен инв. N

Подпись и дата

Инв. N подл.

30-05-2014 AP

Комплект архитектурно-строительных  
чертежей для дома из рубленого бревна  
Ø340-380мм 13,8x15,4

Порядовка по оси А, Ж


| Стадия | Лист | Листов |
|--------|------|--------|
|        | 8    |        |

ООО "ЛЕРСОН"

|            |           |           |
|------------|-----------|-----------|
| Архитектор | Смирнягин | <i>Sm</i> |
| Н. контр.  |           |           |



# Порядовка по оси В

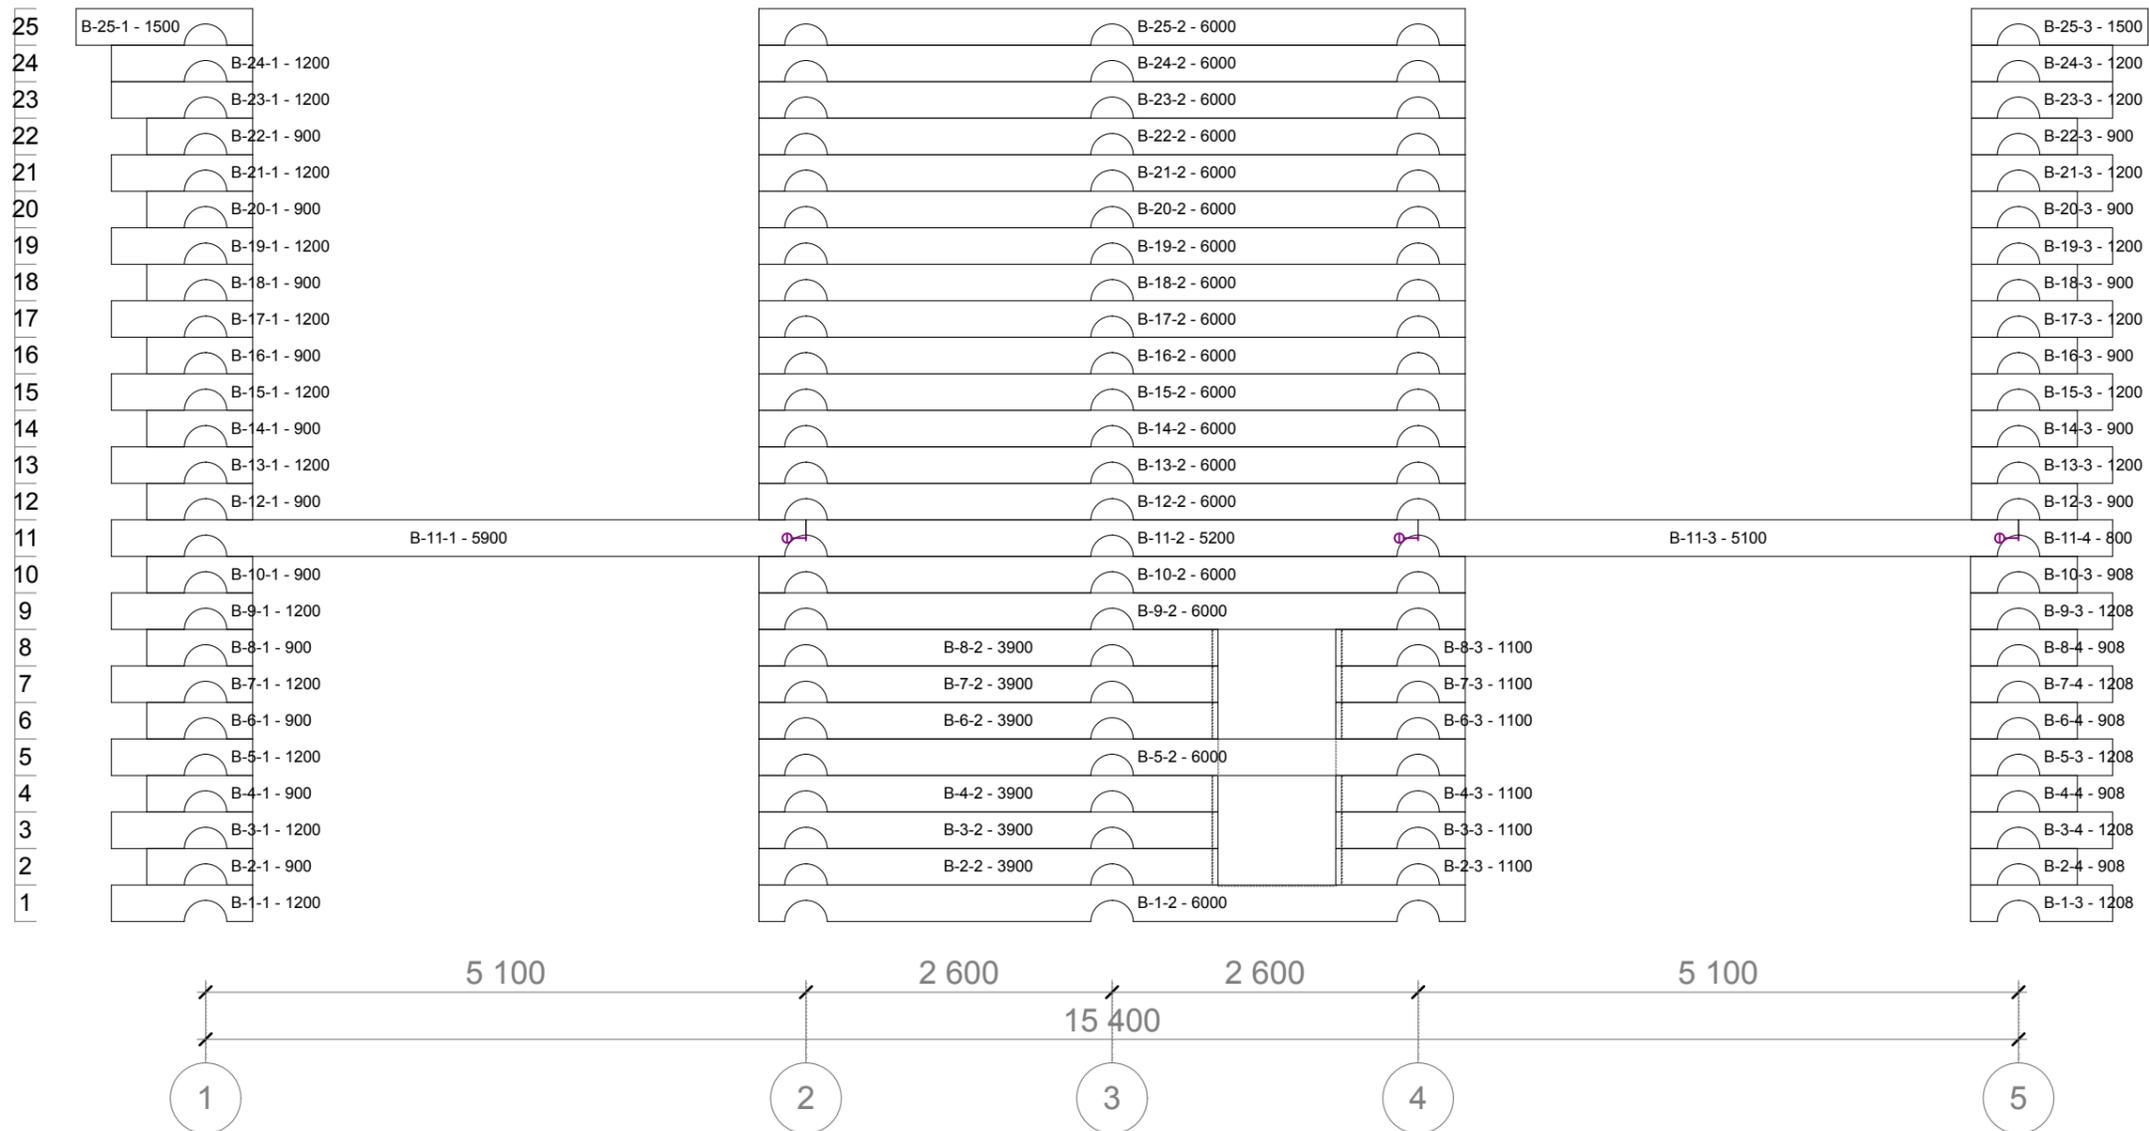

СОГЛАСОВАНО:

Взамен инв. N


Подпись и дата

Инв. N подл.

|            |           |  |  |  |  |
|------------|-----------|--|--|--|--|
|            |           |  |  |  |  |
|            |           |  |  |  |  |
| Архитектор | Смирнягин |  |  |  |  |
| Н. контр.  |           |  |  |  |  |

|   |              |      |        |
|---|--------------|------|--------|
| 30-05-2014 AP   |              |      |        |
| Комплект архитектурно-строительных чертежей для дома из рубленого бревна $\varnothing 340-380\text{мм}$ 13,8x15,4 | Стадия       | Лист | Листов |
| Порядовка по оси В  |              | 10   |        |
|   | ООО "ЛЕРСОН" |      |        |


# Порядовка по оси Г

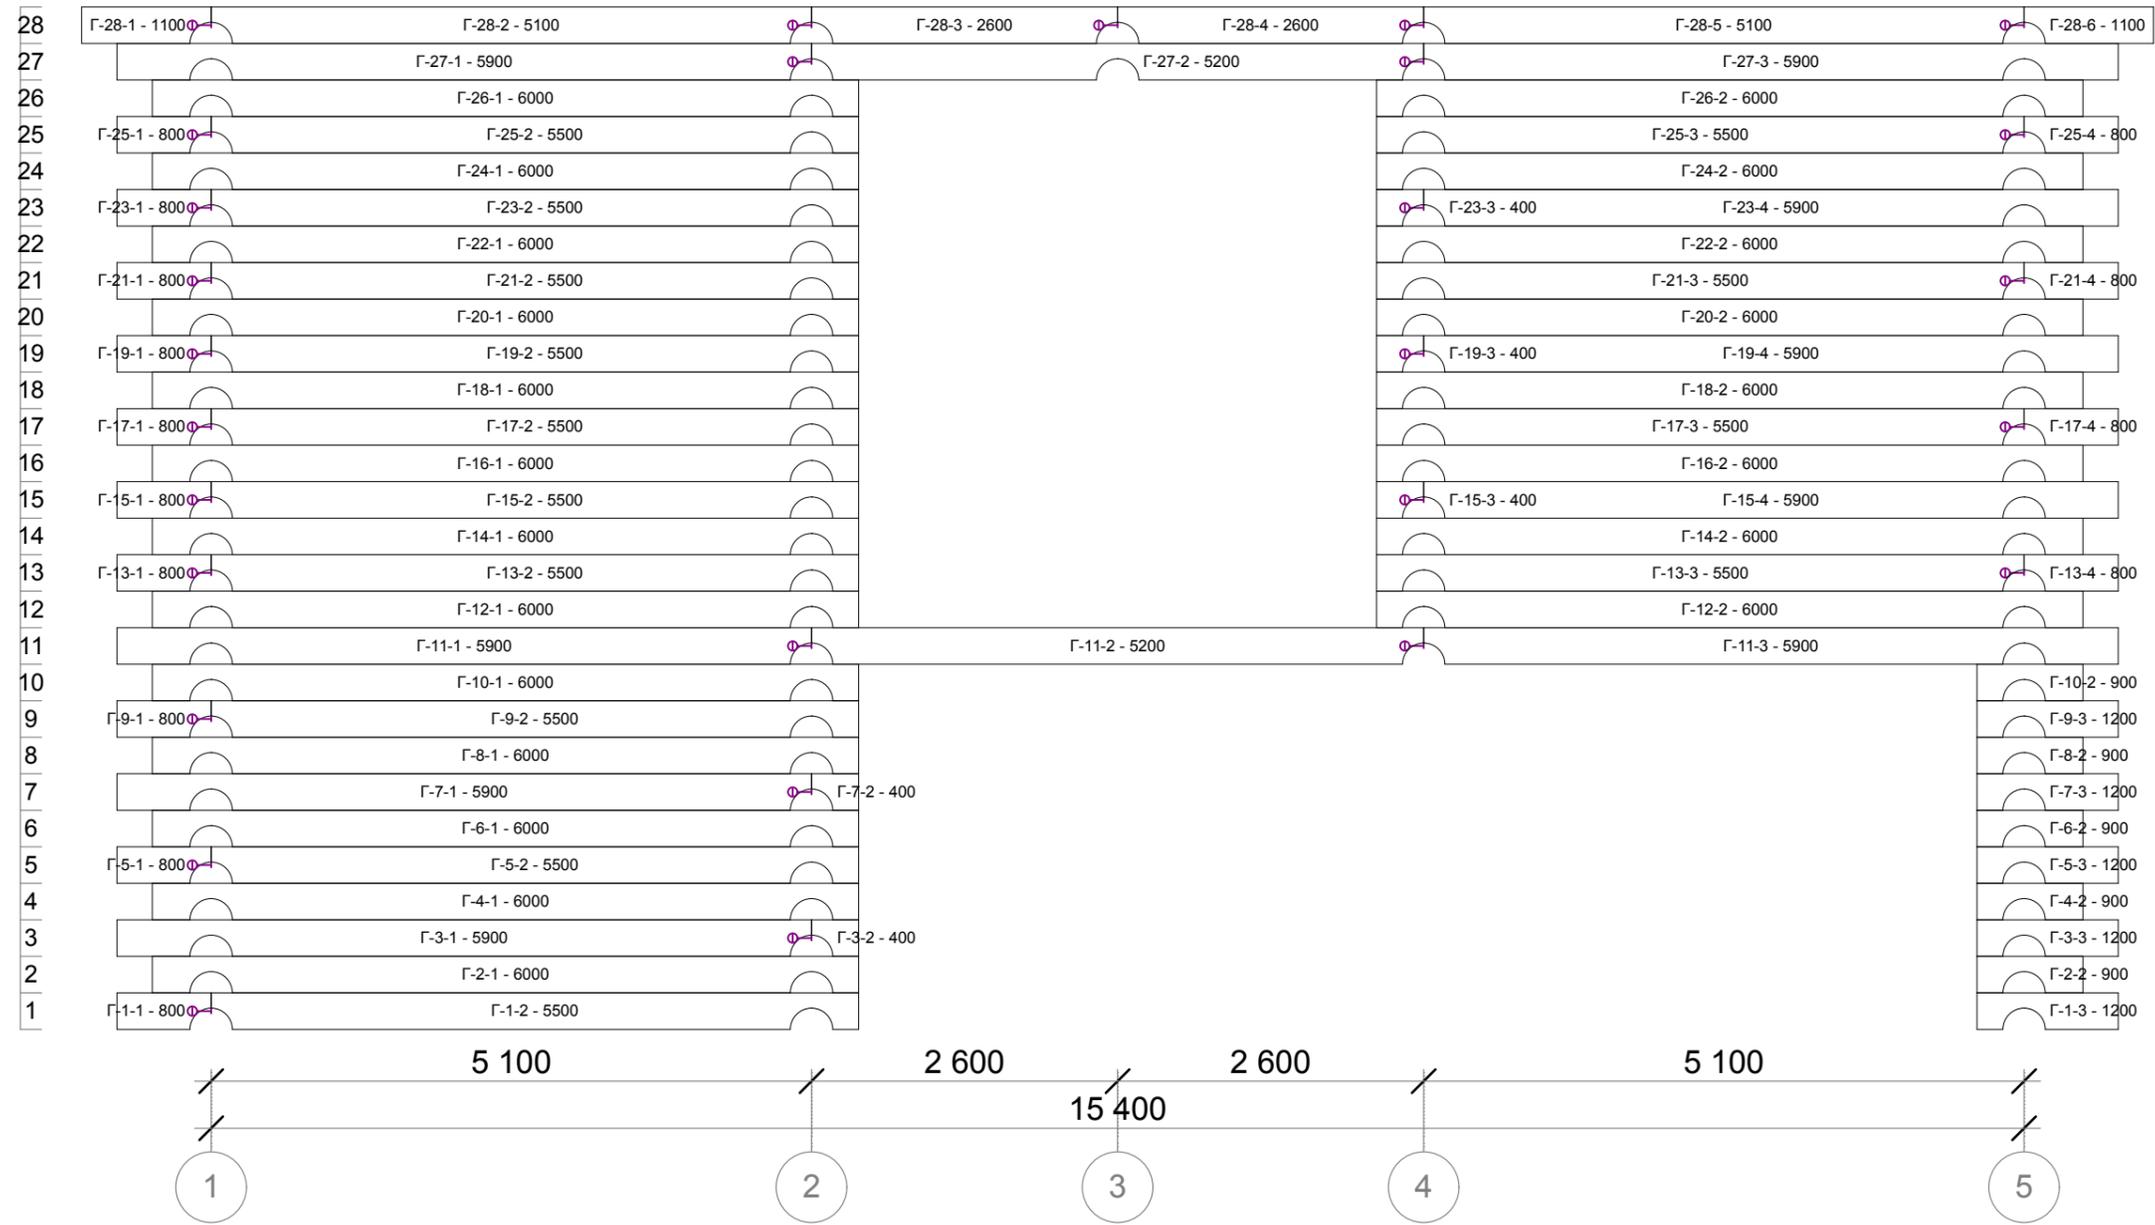

|                |  |
|----------------|--|
| СОГЛАСОВАНО:   |  |
| Взамен инв. N  |  |
| Подпись и дата |  |
| Инв. N подл.   |  |

|   |           |                    |
|---|-----------|--------------------|
| 30-05-2014 AP   |           |                    |
| Архитектор  | Смирнягин | <i>Sm</i>          |
| Н. контр.   |           |                    |
| Комплект архитектурно-строительных<br>чертежей для дома из рубленого бревна<br>Ø340-380мм 13,8x15,4 |           | Порядовка по оси Г |
| Стадия  | Лист      | Листов             |
|   | 11        |                    |
| ООО "ЛЕРСОН"  |           |                    |

# Порядовка по оси Д

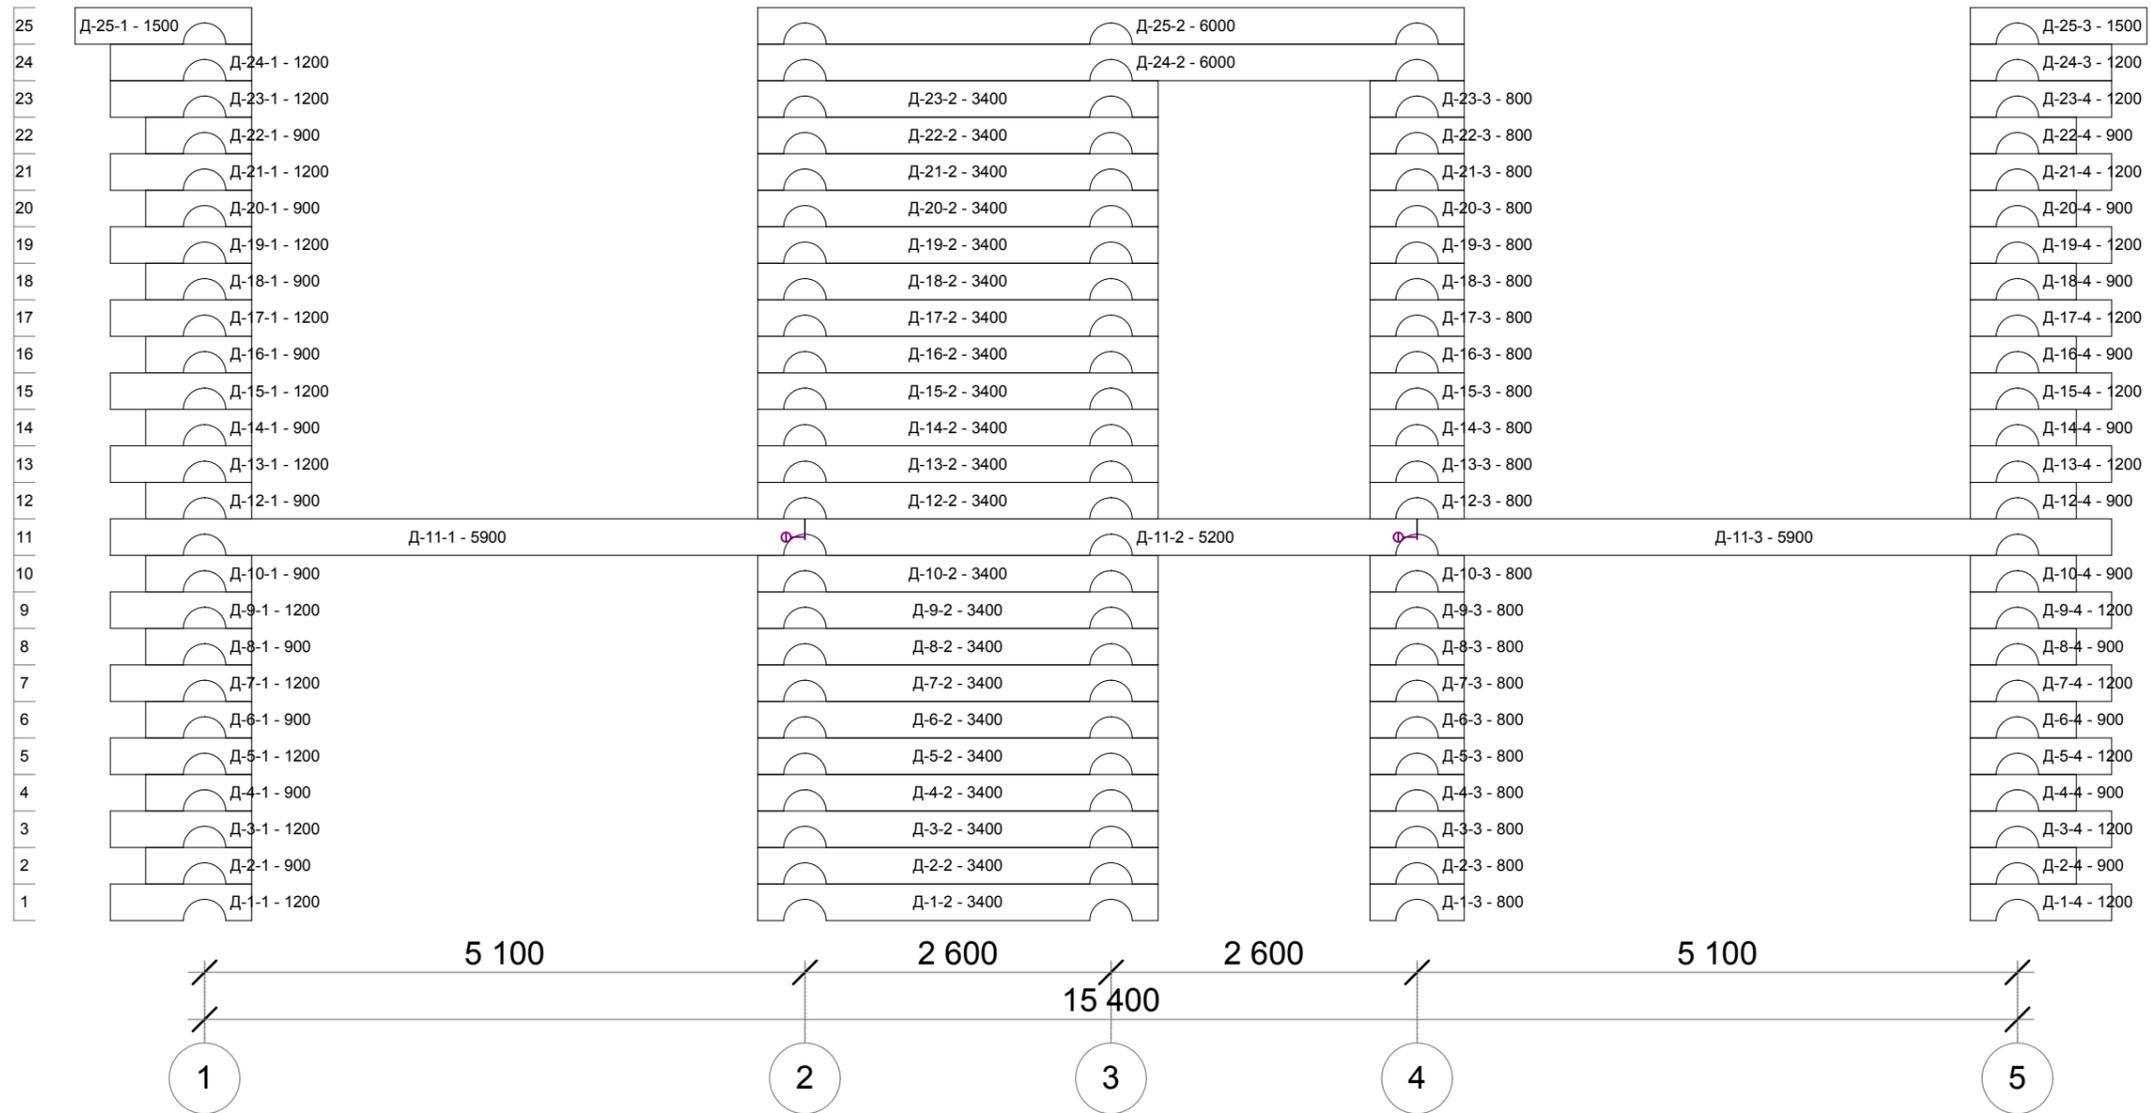

СОГЛАСОВАНО:

Взамен инв. N

Подпись и дата

Инв. N подл.

|            |           |           |  |
|------------|-----------|-----------|--|
|            |           |           |  |
|            |           |           |  |
|            |           |           |  |
| Архитектор | Смирнягин | <i>Sm</i> |  |
| Н. контр.  |           |           |  |

30-05-2014 AP

Комплект архитектурно-строительных  
чертежей для дома из рубленого бревна  
Ø340-380мм 13,8x15,4


Порядовка по оси Д

| Стадия | Лист | Листов |
|--------|------|--------|
|        | 12   |        |

ООО "ЛЕРСОН"

# Порядовка по оси Е

24  
23  
22  
21  
20  
19  
18  
17  
16  
15  
14  
13  
12  
11  
10  
9  
8  
7  
6  
5  
4  
3  
2  
1

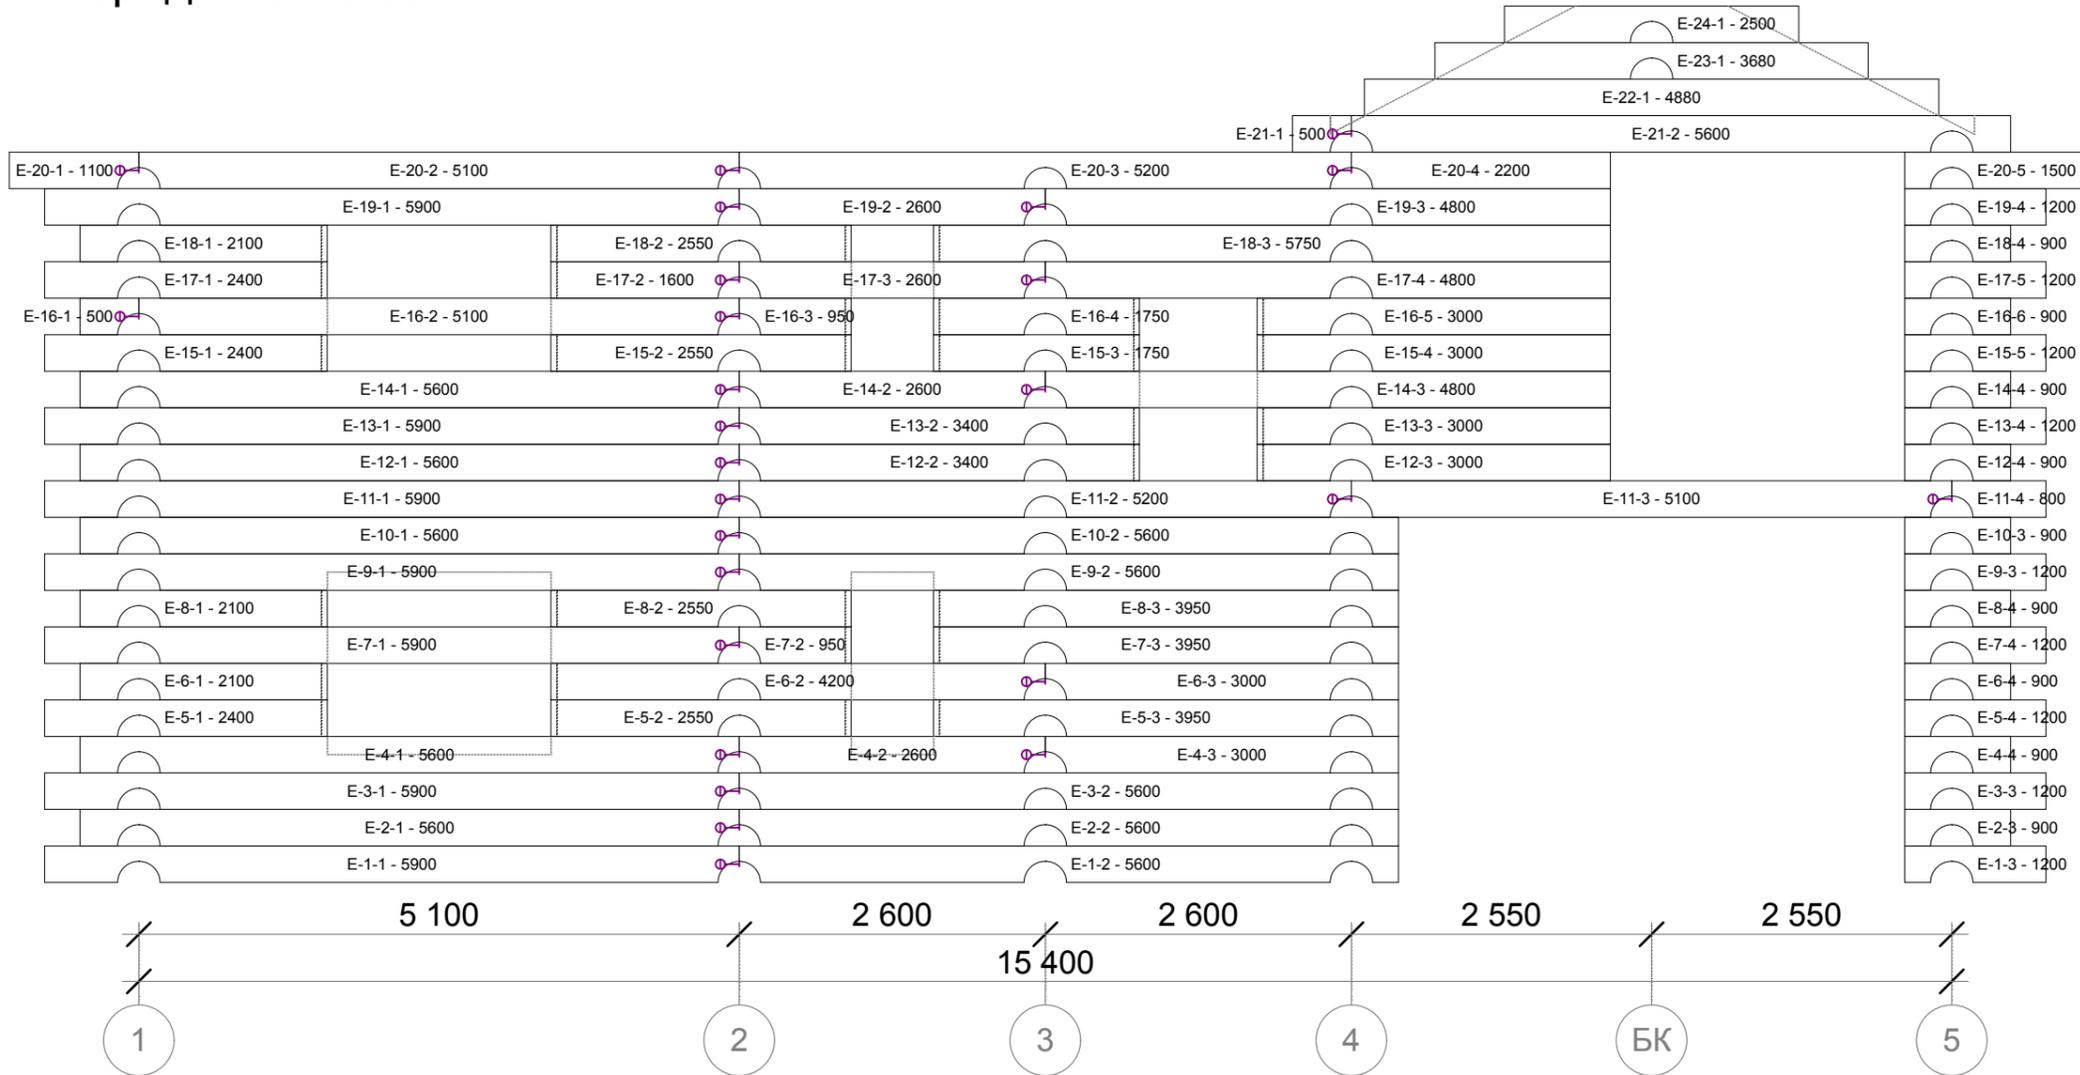

СОГЛАСОВАНО:


Взамен инв. N

Подпись и дата


Инв. N подл.

|            |           |  |   |      |        |
|------------|-----------|--|---|------|--------|
|            |           |  | 30-05-2014 AP   |      |        |
|            |           |  | Стадия  | Лист | Листов |
|            |           |  | 13  |      |        |
|            |           |  | ООО "ЛЕРСОН"  |      |        |
| Архитектор | Смирнягин |  | Комплект архитектурно-строительных чертежей для дома из рубленого бревна Ø340-380мм 13,8x15,4 |      |        |
| Н. контр.  |           |  | Порядовка по оси Е  |      |        |

**План перекрытия 1 этажа**

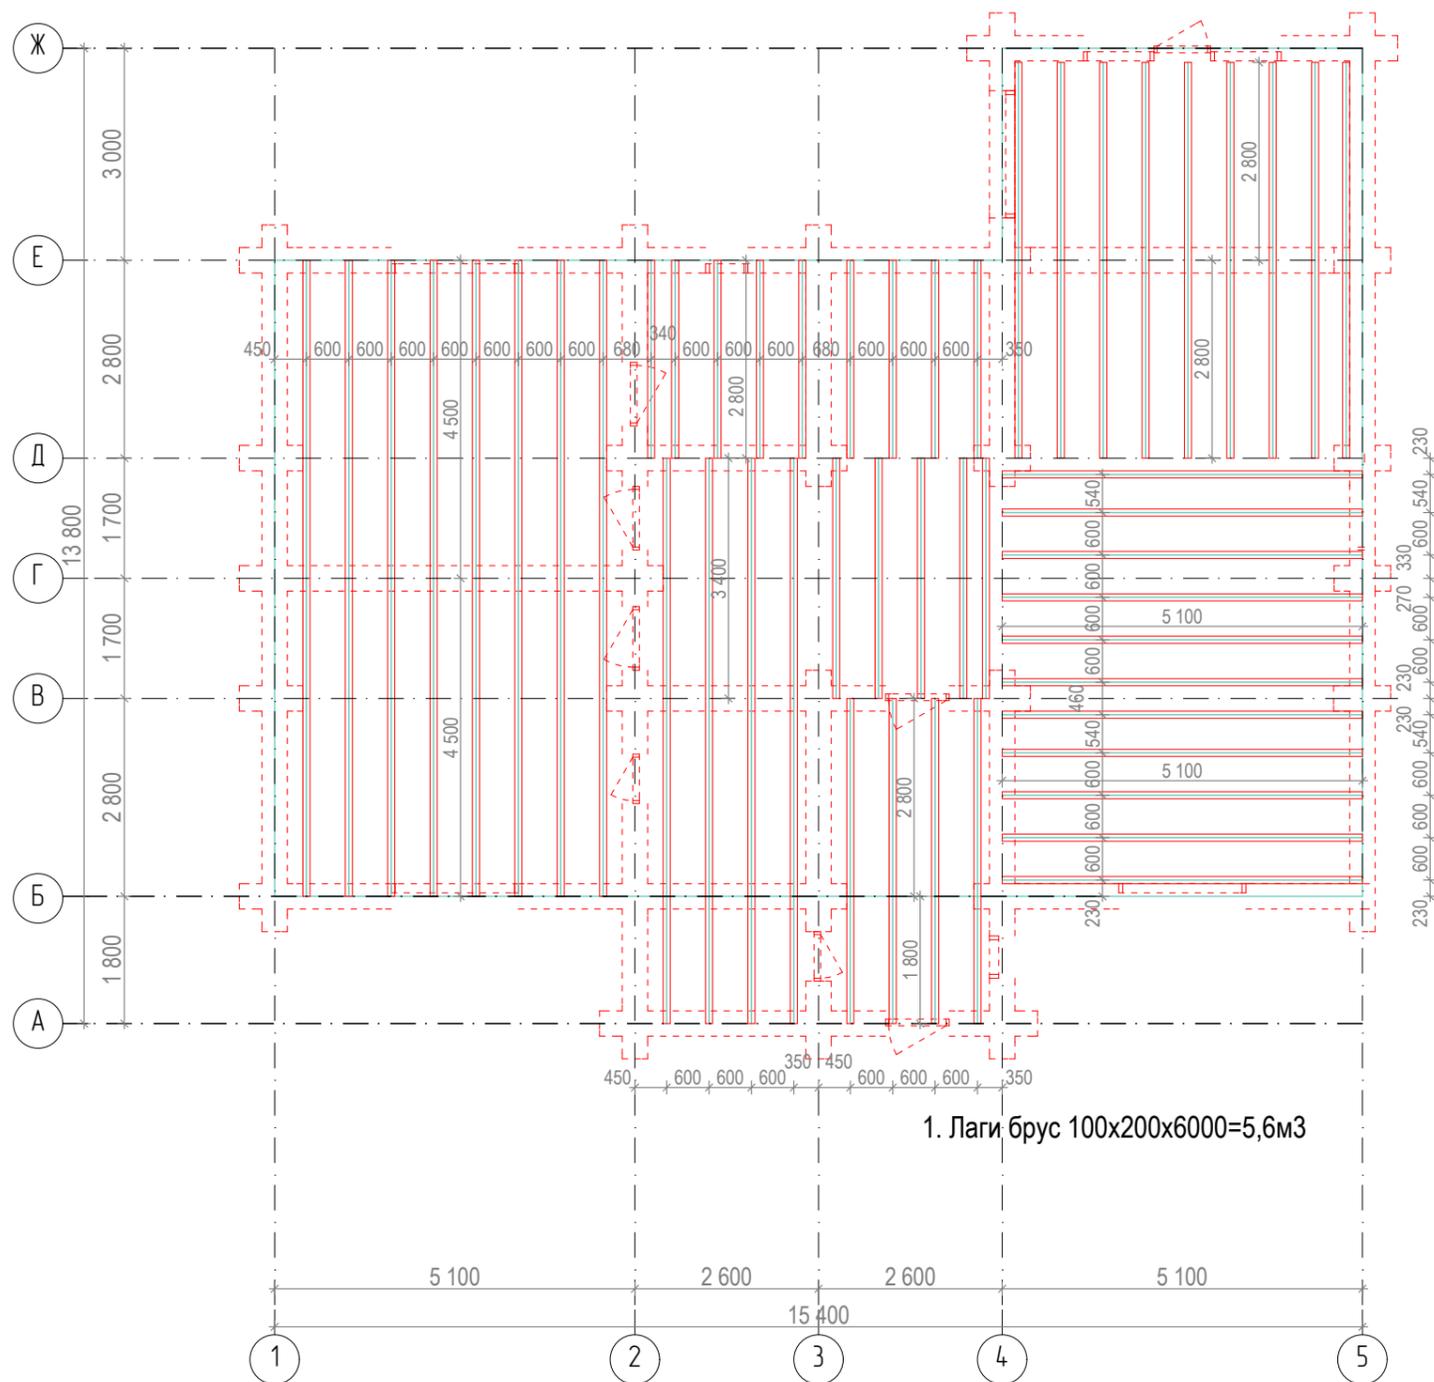

**Узел крепления лаг**

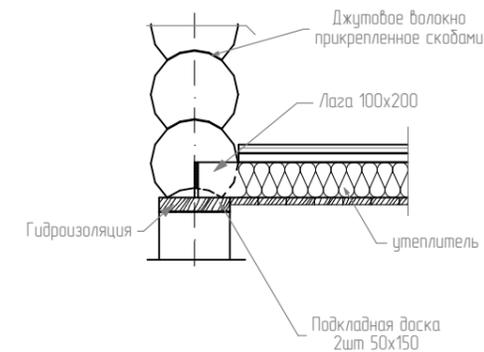

СОГЛАСОВАНО:

Взамен инв. N

Подпись и дата

Инв. N подл.

30-05-2014 AP

Комплект архитектурно-строительных чертежей для дома из рубленого древа  $\varnothing 340-380\text{мм}$  13,8x15,4

План балок на отм+0,200

| Стадия | Лист | Листов |
|--------|------|--------|
|--------|------|--------|


14

ООО "ЛЕРСОН"

Архитектор Смирнягин

Н. контр.

**План перекрытия 2 этажа**

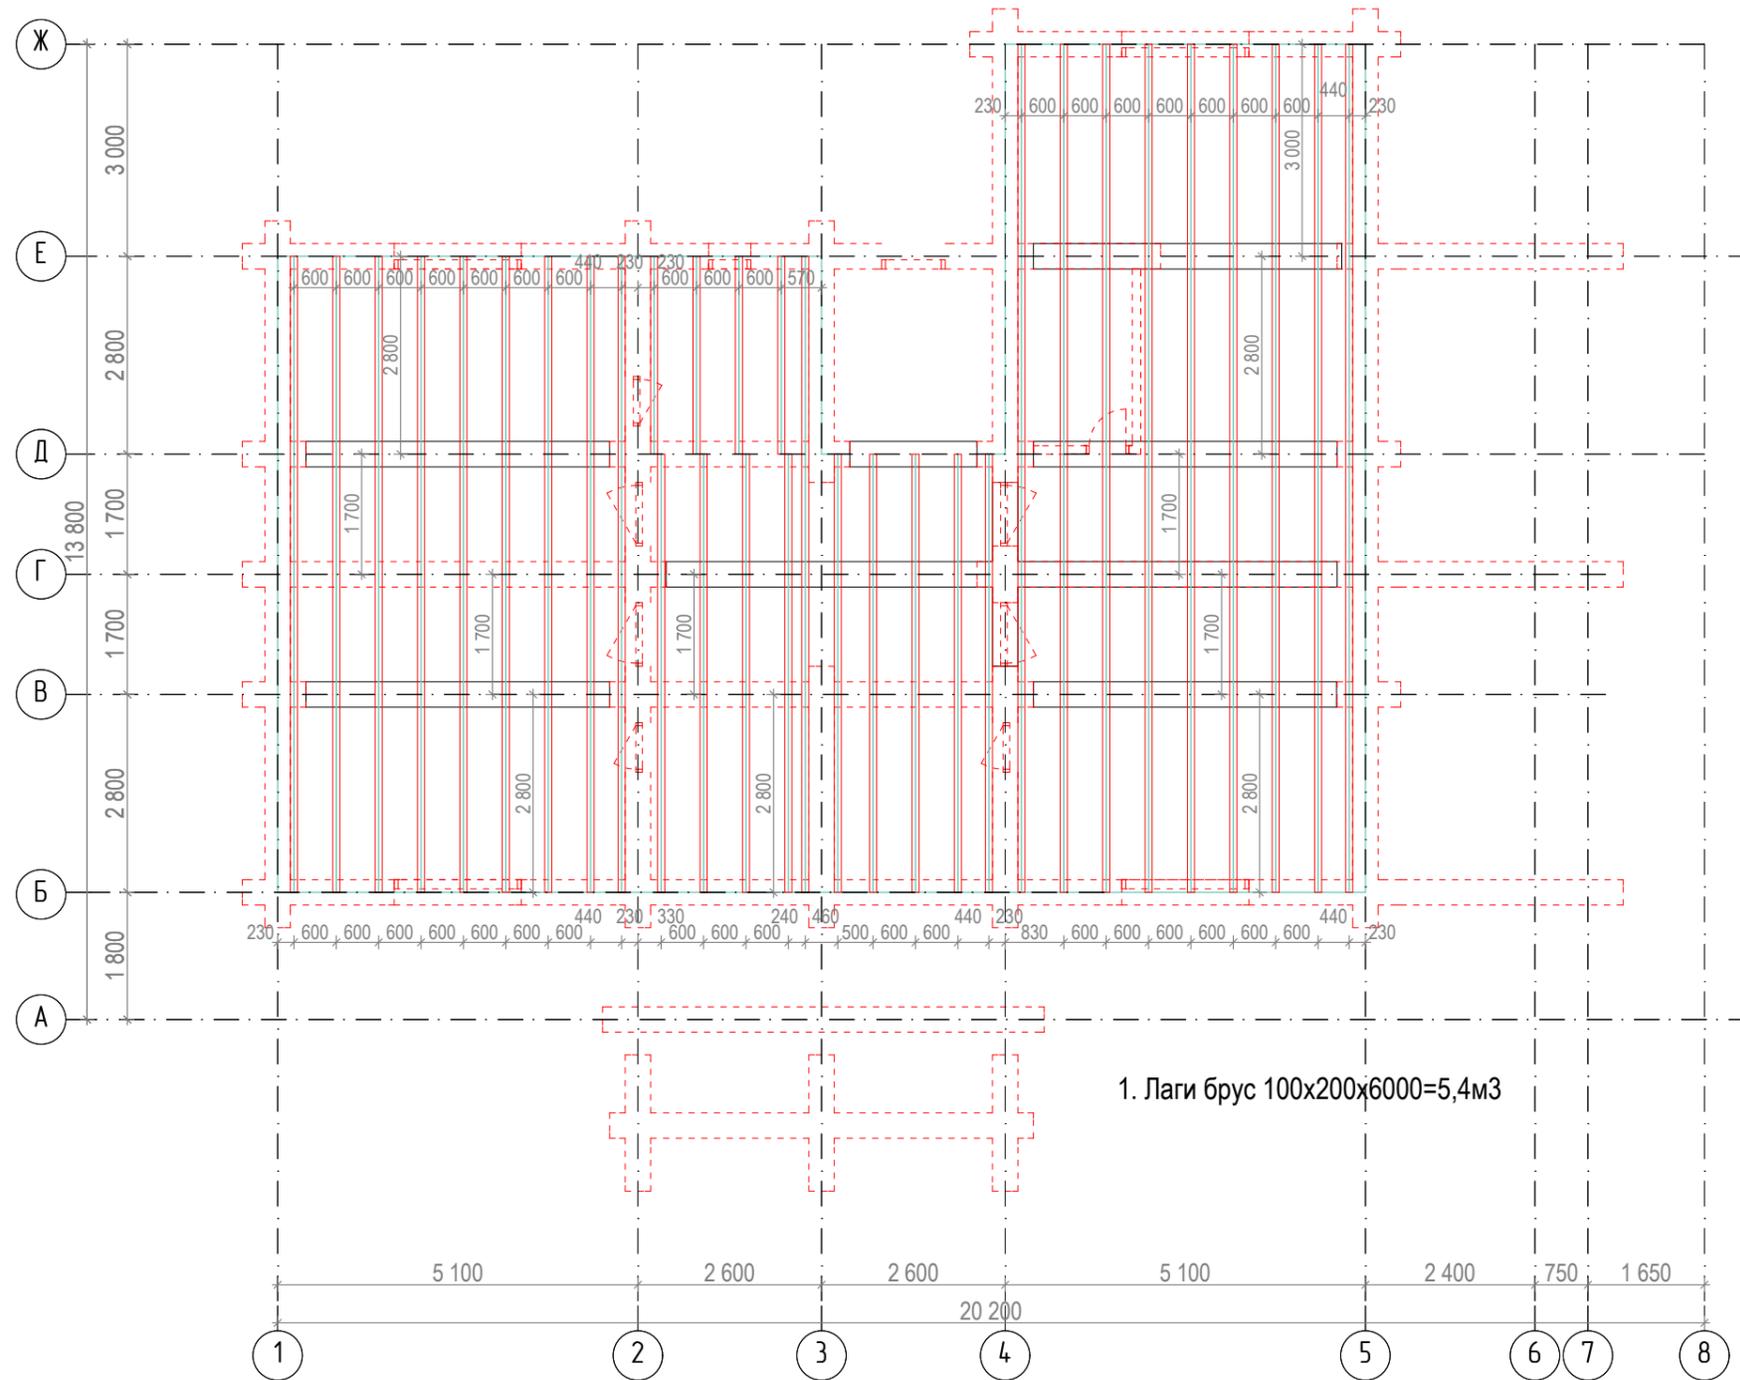

СОГЛАСОВАНО:

|  |
|--|
|  |
|  |
|  |
|  |

Взамен инв. N

Подпись и дата

Инв. N подл.


|            |           |           |  |
|------------|-----------|-----------|--|
|            |           |           |  |
|            |           |           |  |
| Архитектор | Смирнягин | <i>Sm</i> |  |
| Н. контр.  |           |           |  |

30-05-2014 AP

Комплект архитектурно-строительных  
чертежей для дома из рубленого бревна  
Ø340-380мм 13,8x15,4  
План балок на отм.+3,555

|              |      |        |
|--------------|------|--------|
| Стадия       | Лист | Листов |
|              | 15   |        |
| ООО "ЛЕРСОН" |      |        |

# План стропил

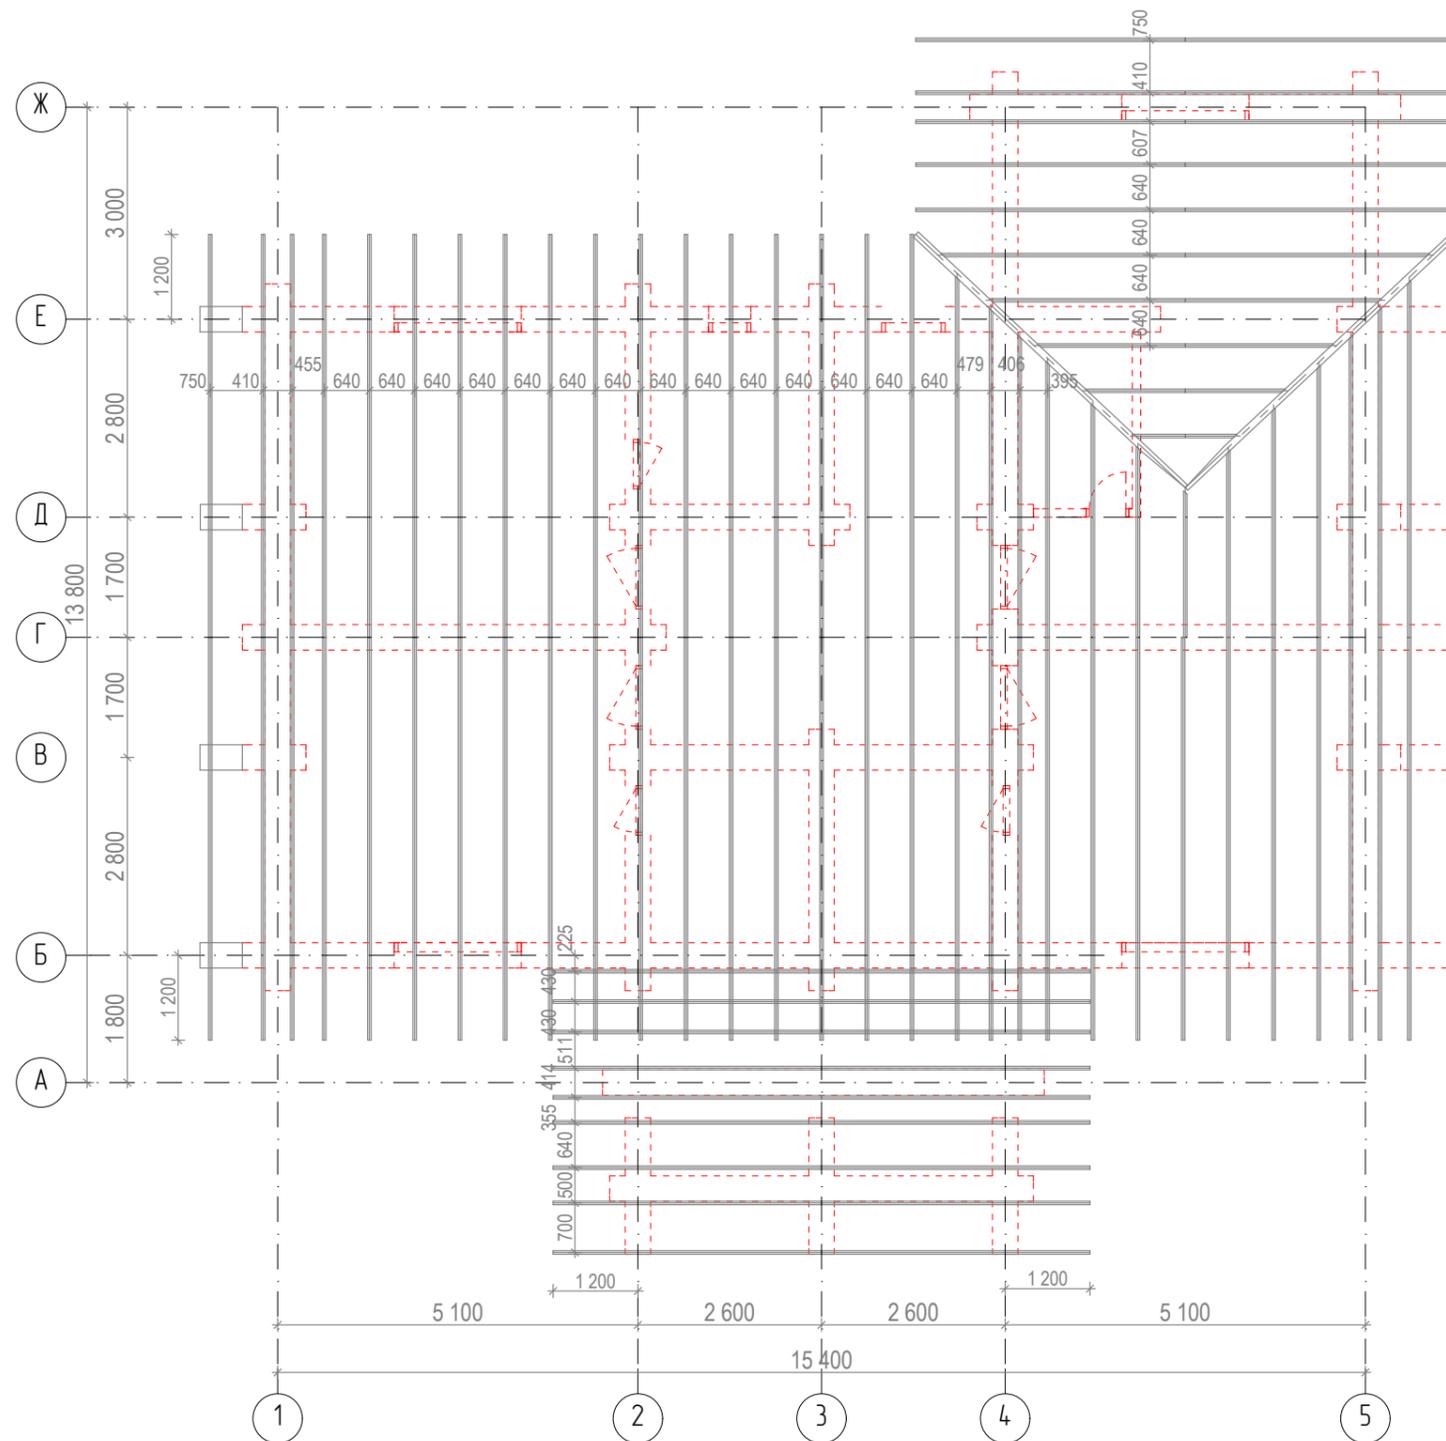

1. Стропила доска 50x200x6000= 7,6м3

|            |           |  |  |   |      |        |
|------------|-----------|--|--|---|------|--------|
|            |           |  |  | 30-05-2014 AP   |      |        |
|            |           |  |  | Стадия  | Лист | Листов |
|            |           |  |  |   | 16   |        |
| Архитектор | Смирнягин |  |  | Комплект архитектурно-строительных<br>чертежей для дома из рубленого бревна<br>Ø340-380мм 13,8x15,4<br>План стропил |      |        |
| Н. контр.  |           |  |  |   |      |        |


СОГЛАСОВАНО:

|  |
|--|
|  |
|  |
|  |
|  |

Взамен инв. N

Подпись и дата

Инв. N подл.

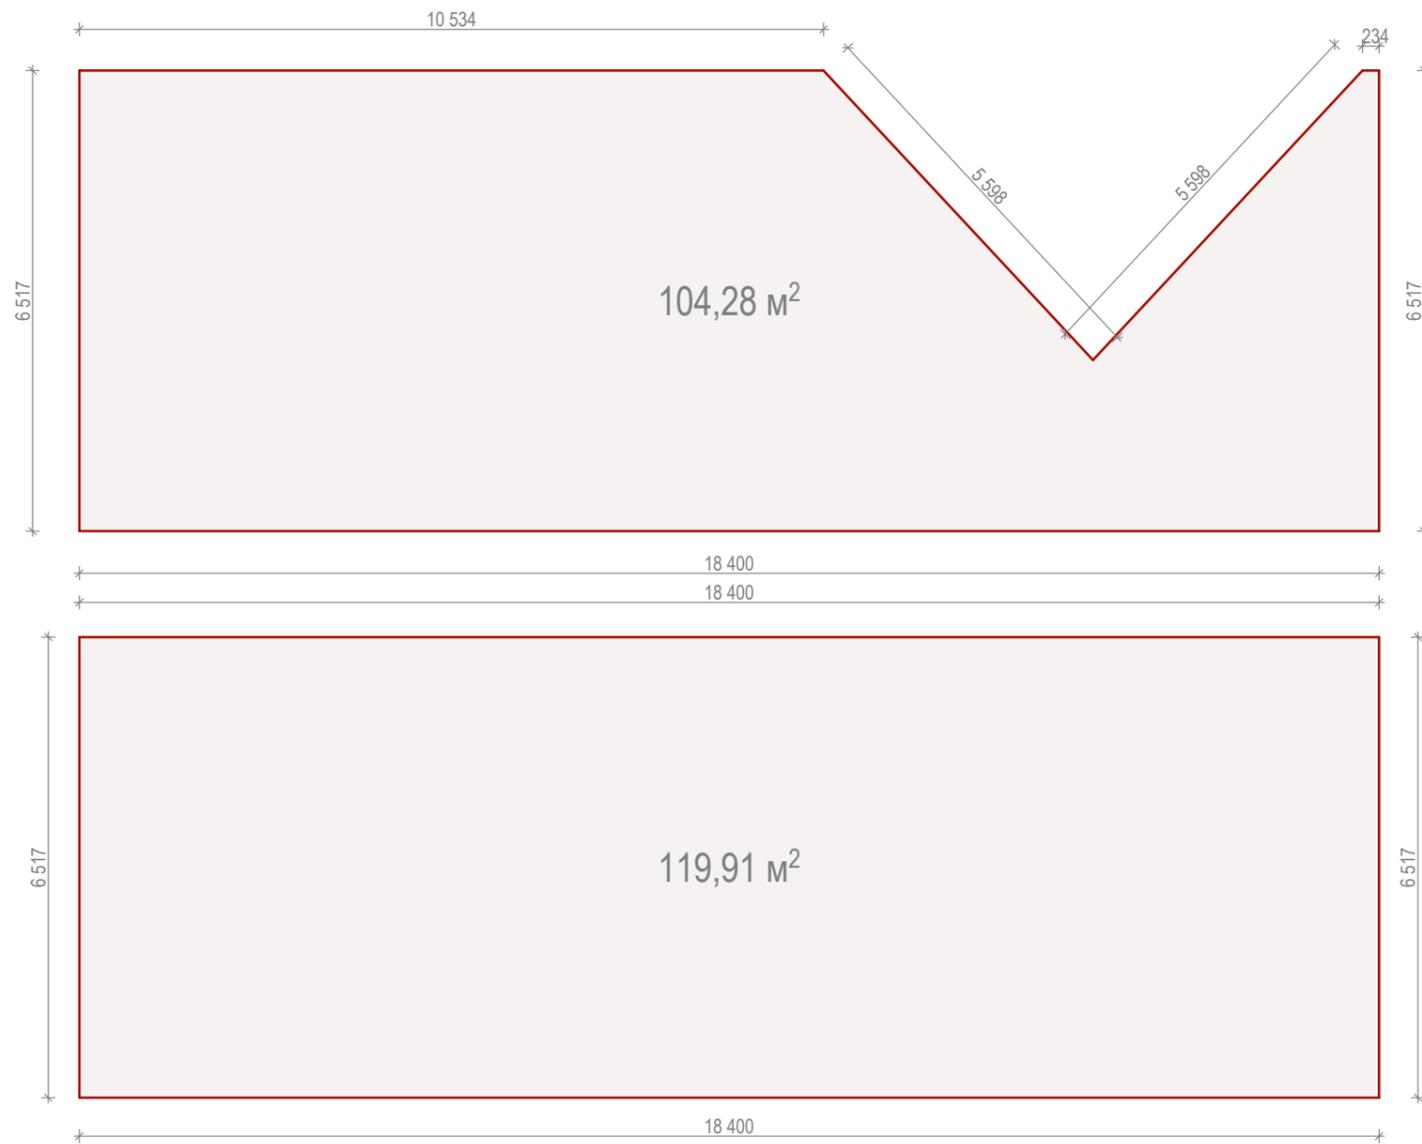


|              |                |               |  |
|--------------|----------------|---------------|--|
| СОГЛАСОВАНО: |                |               |  |
| Инт. N подл. | Подпись и дата | Взамен инв. N |  |

**1. Общая площадь кровли 298,9 м²**

|            |           |  |  |               |      |
|------------|-----------|--|--|---------------|------|
|            |           |  |  | 30-05-2014 AP |      |
| Архитектор | Смирнягин |  |  | Стадия        | Лист |
| Н. контр.  |           |  |  |               | 17   |
|            |           |  |  | ООО "ЛЕРСОН"  |      |

Комплект архитектурно-строительных  
чертежей для дома из рубленого бревна  
Ø340-380мм 13,8x15,4  
Развертки кровли



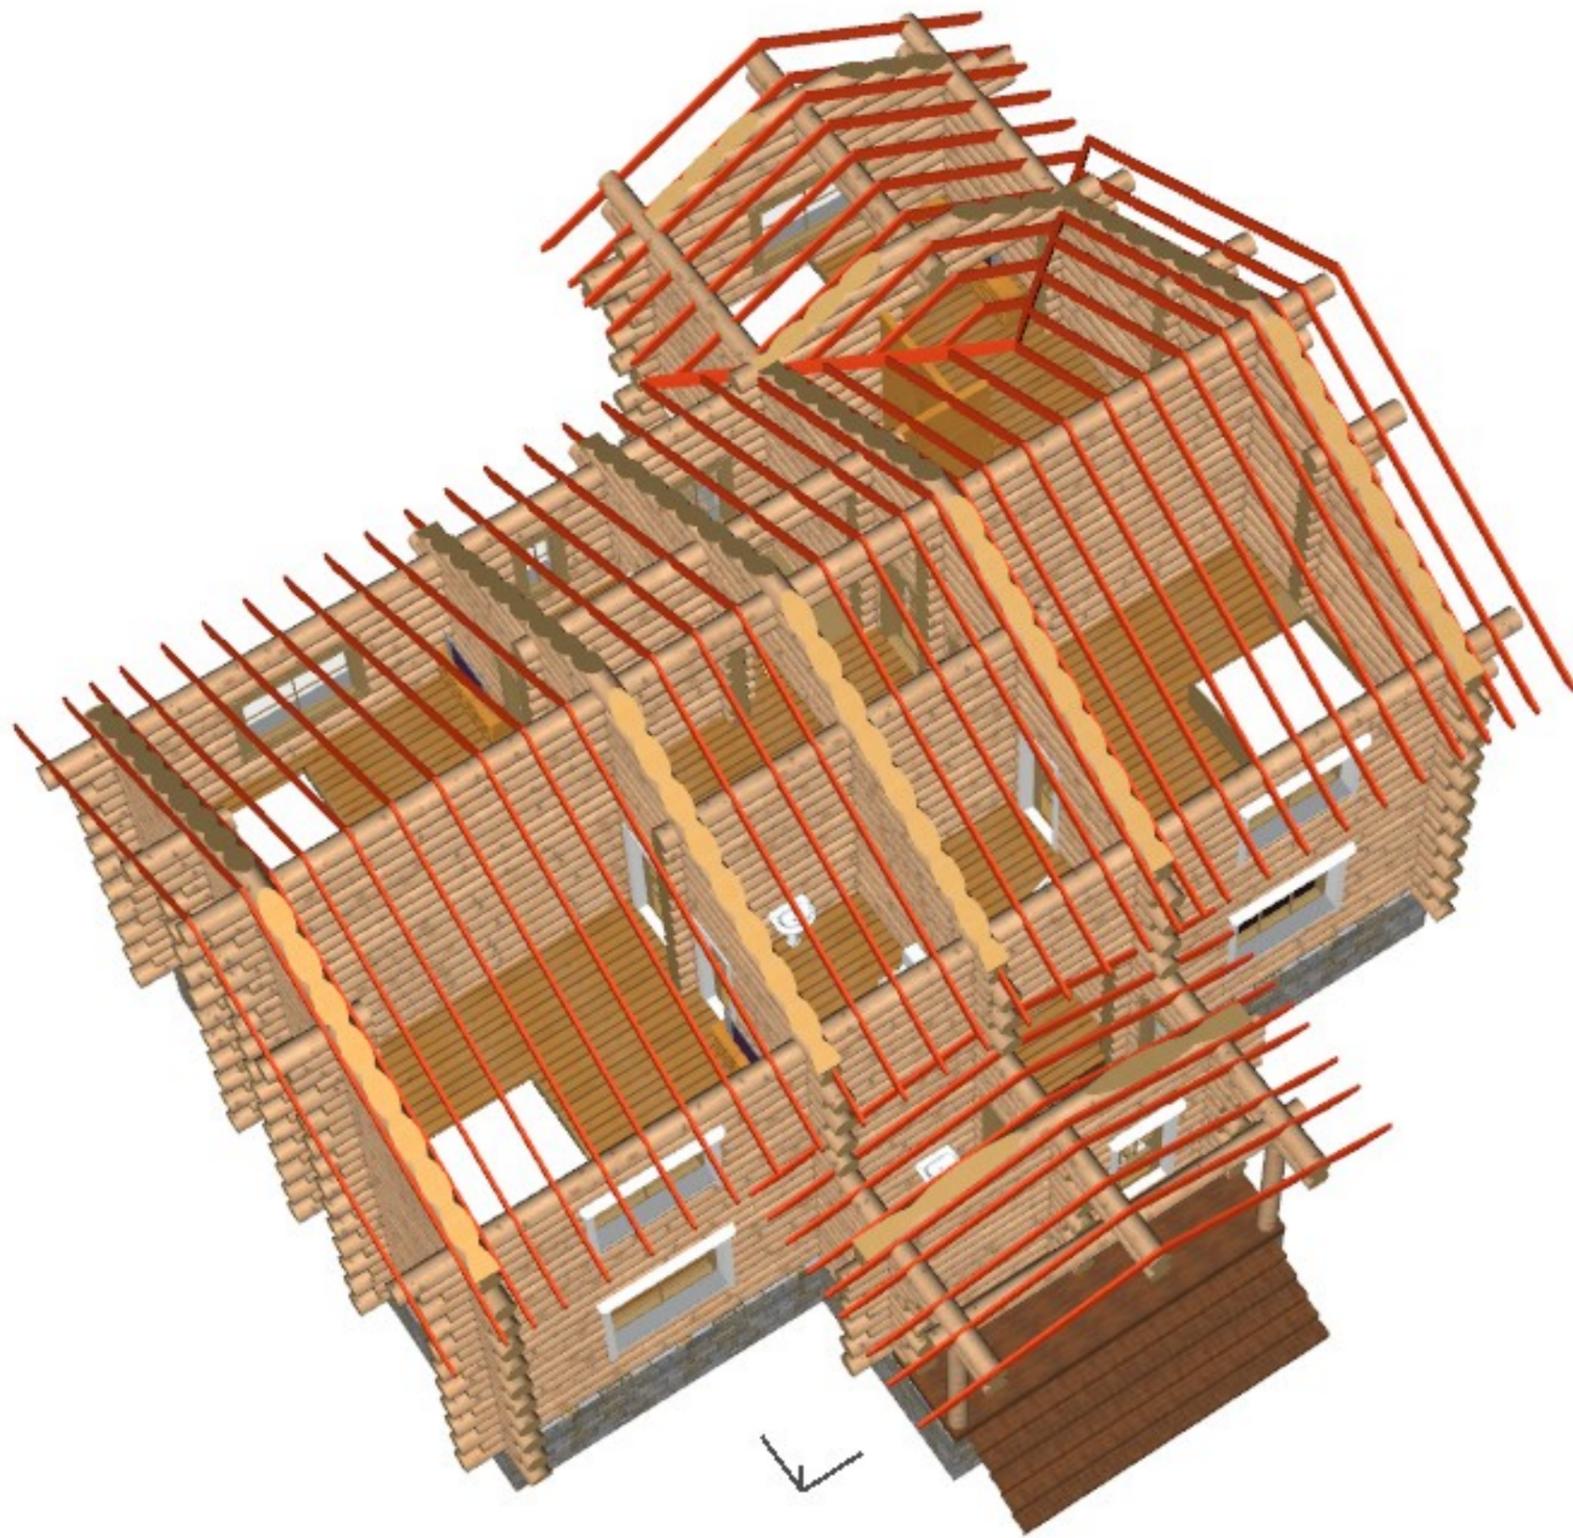

|              |                |               |  |
|--------------|----------------|---------------|--|
| СОГЛАСОВАНО: |                |               |  |
|              |                |               |  |
| Инв. N подл. | Подпись и дата | Взамен инв. N |  |
|              |                |               |  |

|            |           |   |  |
|------------|-----------|---|--|
|            |           |   |  |
| Архитектор | Смирнягин |  |  |
| Н. контр.  |           |   |  |

|               |      |        |
|---------------|------|--------|
| 30-05-2014 AP |      |        |
| Стадия        | Лист | Листов |
|               | 18   |        |
| ООО "ЛЕРСОН"  |      |        |

Комплект архитектурно-строительных  
чертежей для дома из рубленого бревна  
Ø340-380мм 13,8x15,4  
Общий вид деревянных конструкций