

Дизайн проект

Баня из дикого бревна




Дизайн студия "Parallax"

г. Кривой Рог 2007г


Ведомость листов основного комплекта

Лист	Наименование	Примечание
1	Титульный лист	
2	Общие данные	
3	План первого этажа	
4	Экспликация помещений (первый этаж)	
5	План фундамента	
6	План балок перекрытия этажа	
7	План балок перекрытия цокольного этажа	
8	План стропил	
9	План кровли	
10	Разрез 1-1	
11	Разрез 2-2	
12	Фасад А-В	
13	Фасад В-А	
14	Фасад 1-4	
15	Фасад 4-1	
16	Раскладка окон и дверей	
17	Вид перспективный	
18	Вид перспективный	
19	Вид перспективный	
20	Вид перспективный	
21	Вид на местности	

				Эскизный проект			
Нач. отд.				Баня из дикого бревна Общие данные	Стадия	Лист	Листов
Гл. спец.					Э	2	
Рук. гр.					Parallax t. 8 (067) 753-6093		
Проверил							
Проектировал							
Н. контр.							

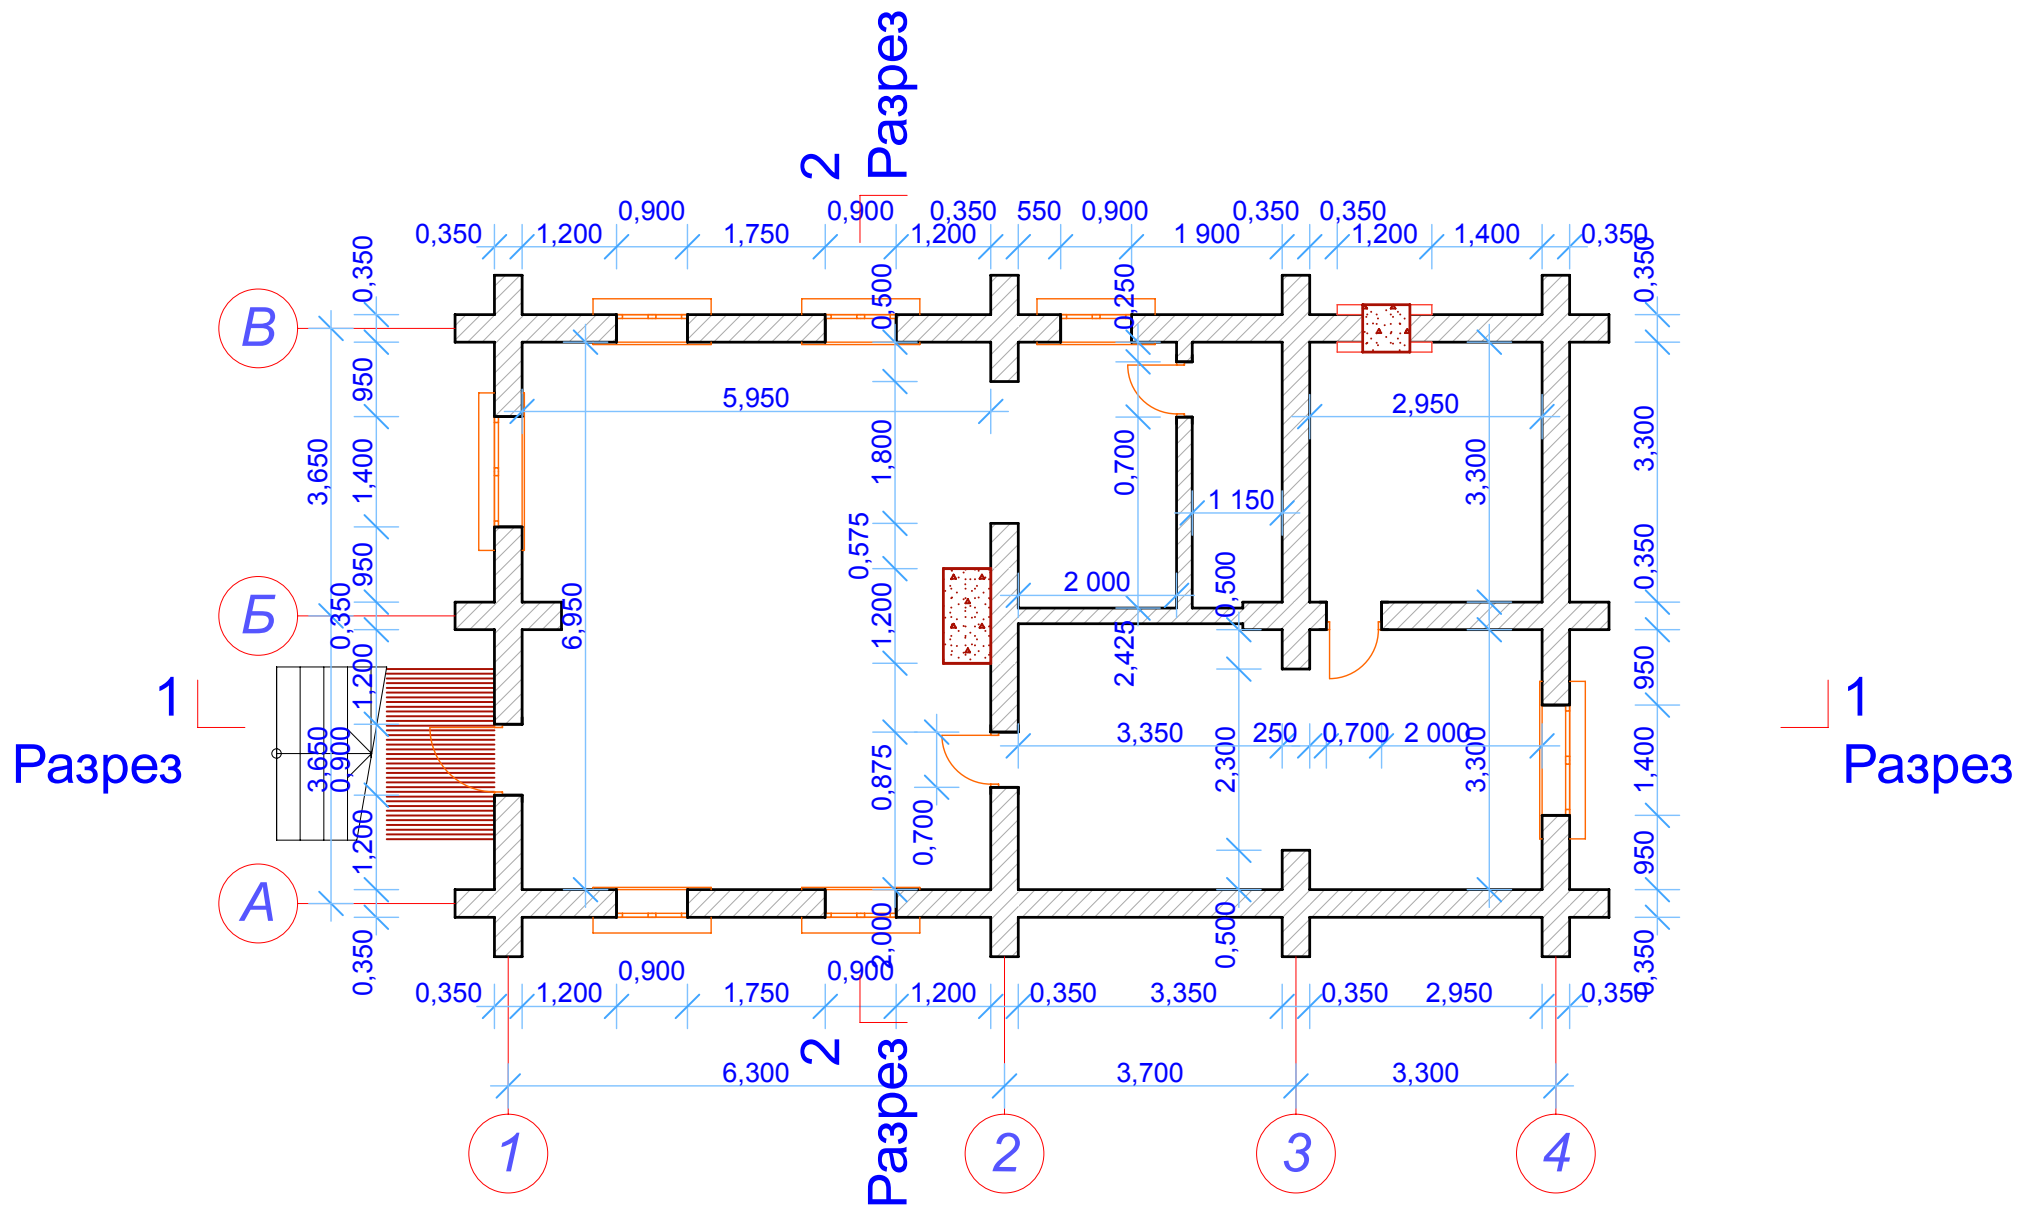


					Эскизный проект			
Нач. отд.					Баня из дикого бревна План первого этажа	Стадия	Лист	Листов
Гл. спец.						Э	3	
Рук. гр.						Parallax		
Проверил						t. 8 (067) 753-6093		
Проектировал								
Н. контр.								

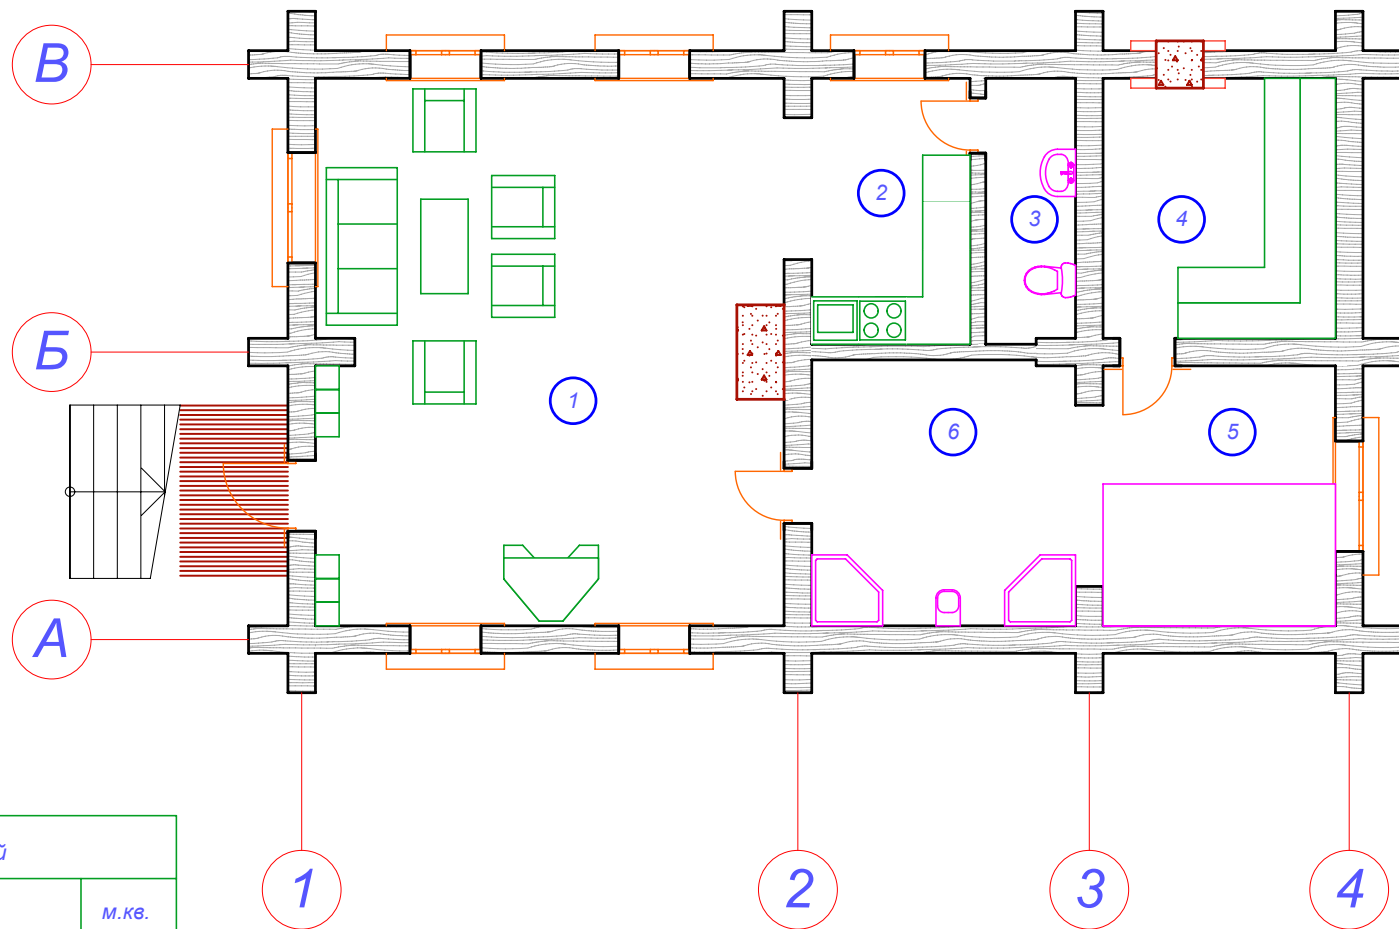


Экспликация помещений		
№	Экспликация помещений	м.кв.
1	Комната отдыха	40,7
2	Кухонная зона	6,8
3	Санузел	3,8
4	Парная	9,8
5	Купель	9,8
6	Душевая	11,5
Общая площадь		82,4


				Эскизный проект			
Нач. отд.				Баня из дикого бревна Экспликация помещений (первый этаж)	Стадия	Лист	Листов
Гл. спец.					Э	4	
Рук. гр.					Parallax		
Проверил					t. 8 (067) 753-6093		
Проектировал							
Н. контр.							

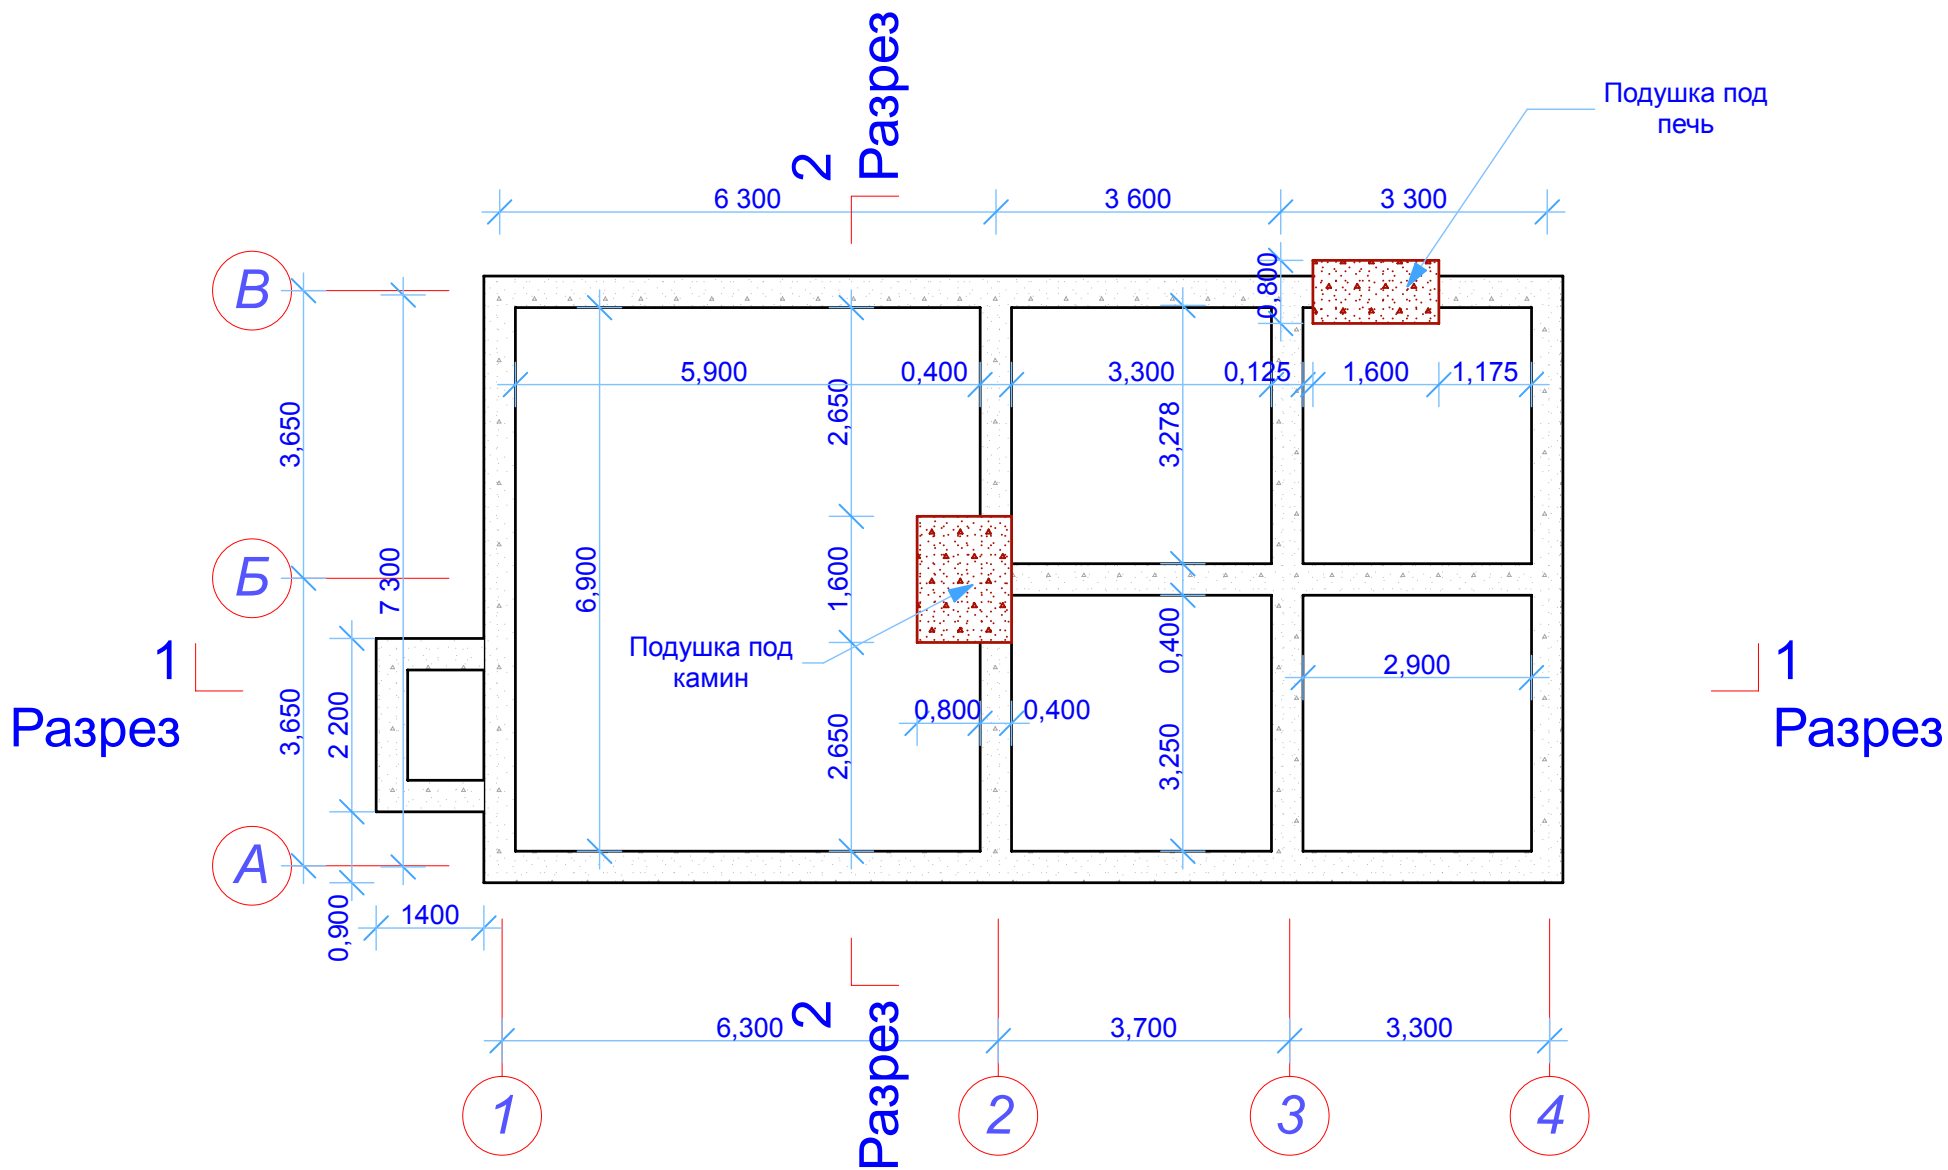

				Эскизный проект			
Нач. отд.				Баня из дикого бревна План фундамента	Стадия	Лист	Листов
Гл. спец.					Э	5	
Рук. гр.					Parallax		
Проверил					t. 8 (067) 753-6093		
Проектировал							
Н. контр.							

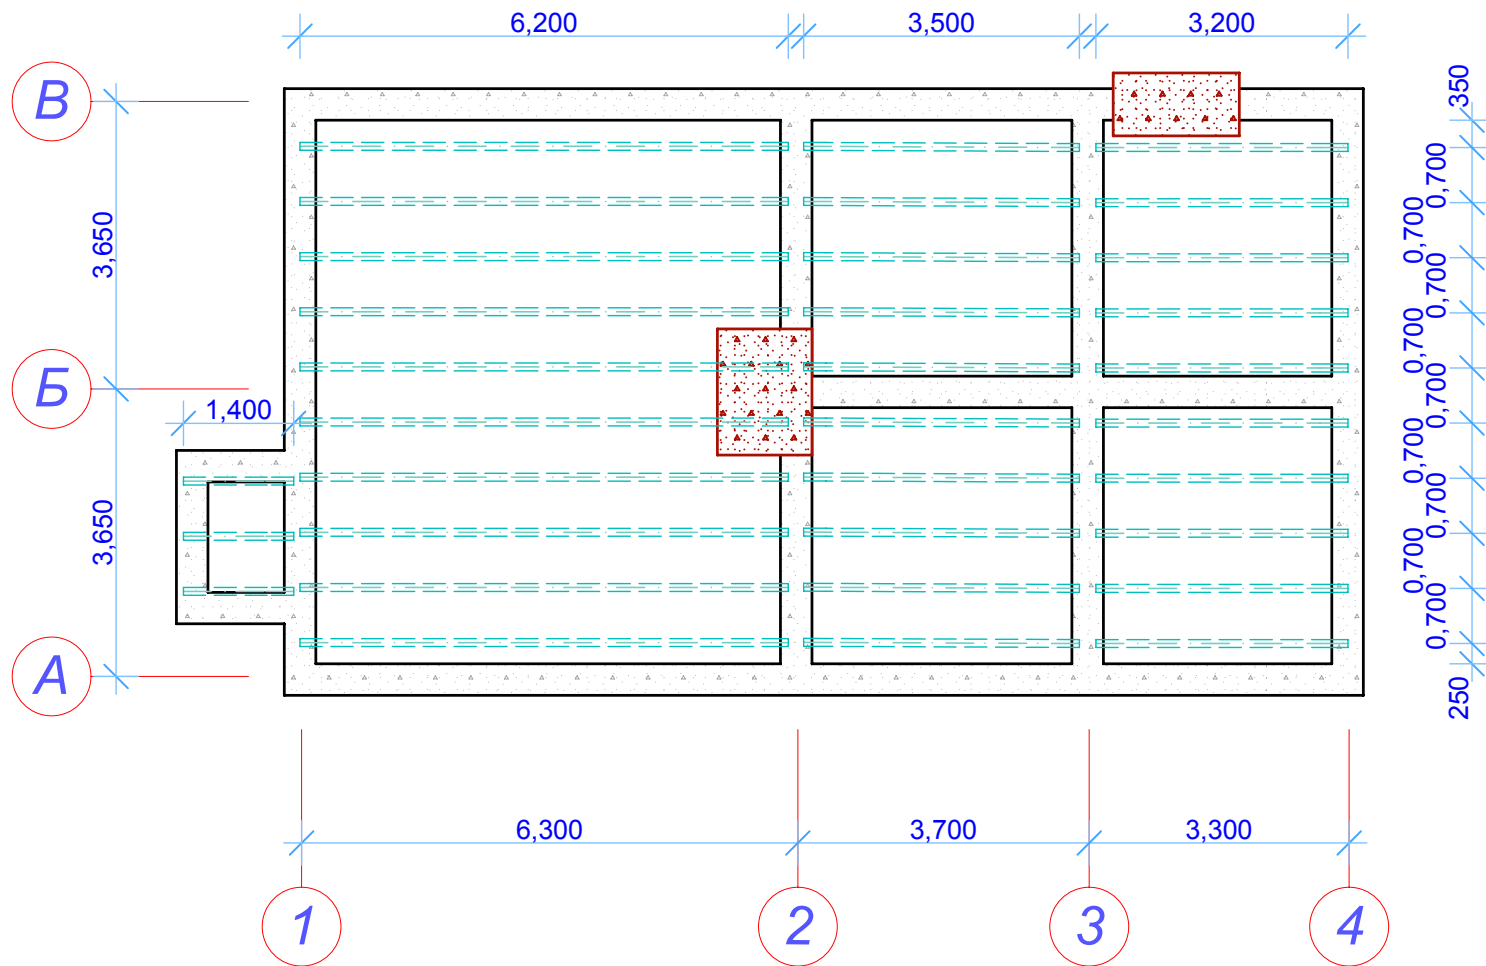

				Эскизный проект			
Нач. отд.				Баня из дикого бревна План балок перекрытия цокольного этажа	Стадия	Лист	Листов
Гл. спец.					Э	6	
Рук. гр.					Parallax		
Проверил					t. 8 (067) 753-6093		
Проектировал							
Н. контр.							

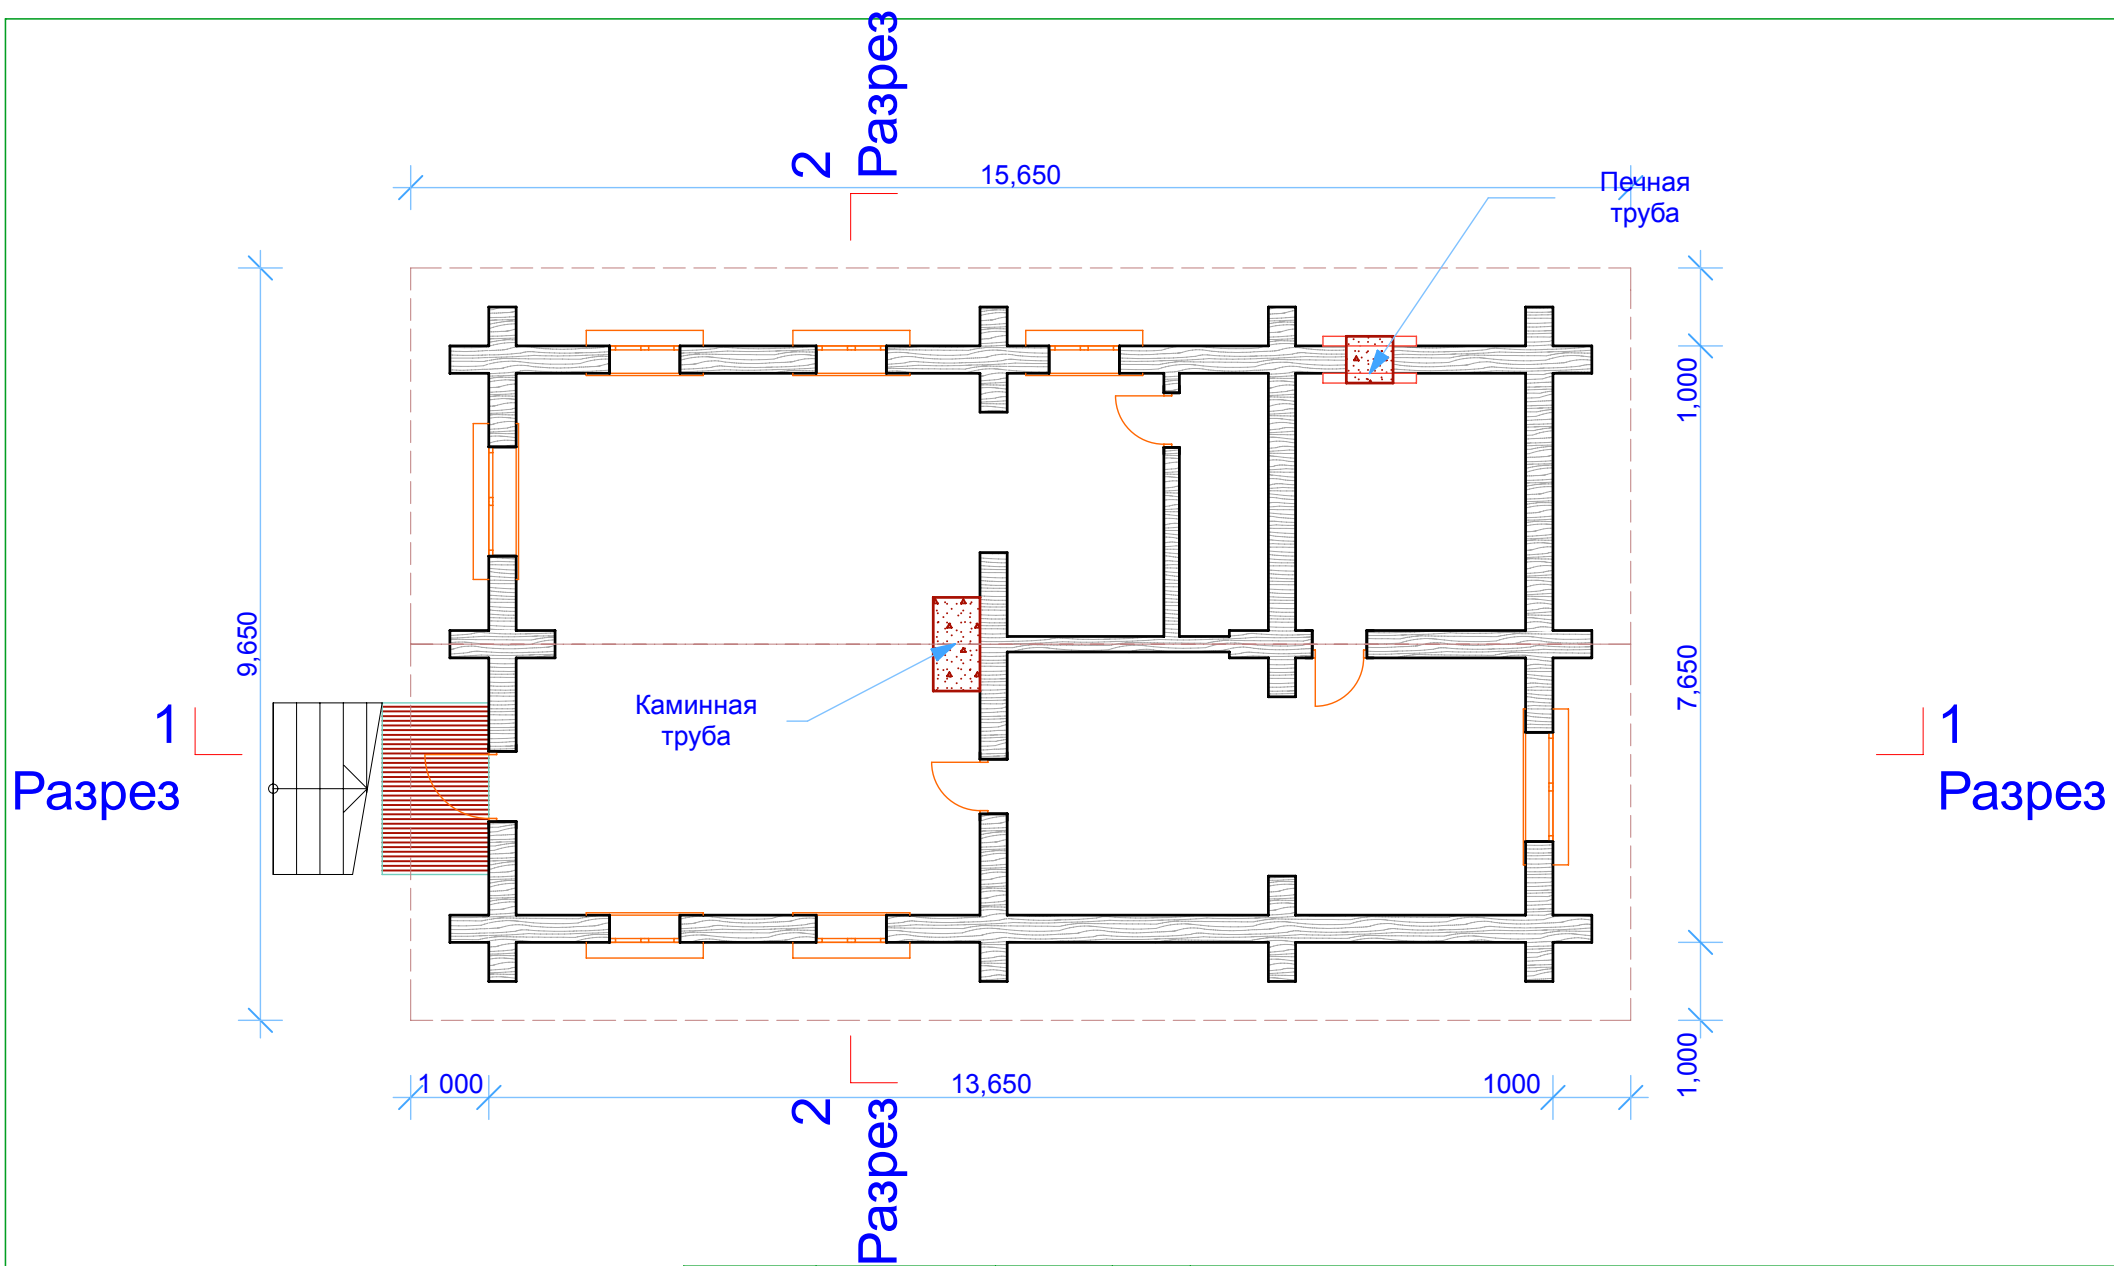


Нач. отд.			
Гл. спец.			
Рук. гр.			
Проверил			
Проектировал			
Н. контр.			

Эскизный проект

Баня из дикого бревна
План кровли


Стадия	Лист	Листов
Э	9	
Parallax t. 8 (067) 753-6093		

Разрез 1-1

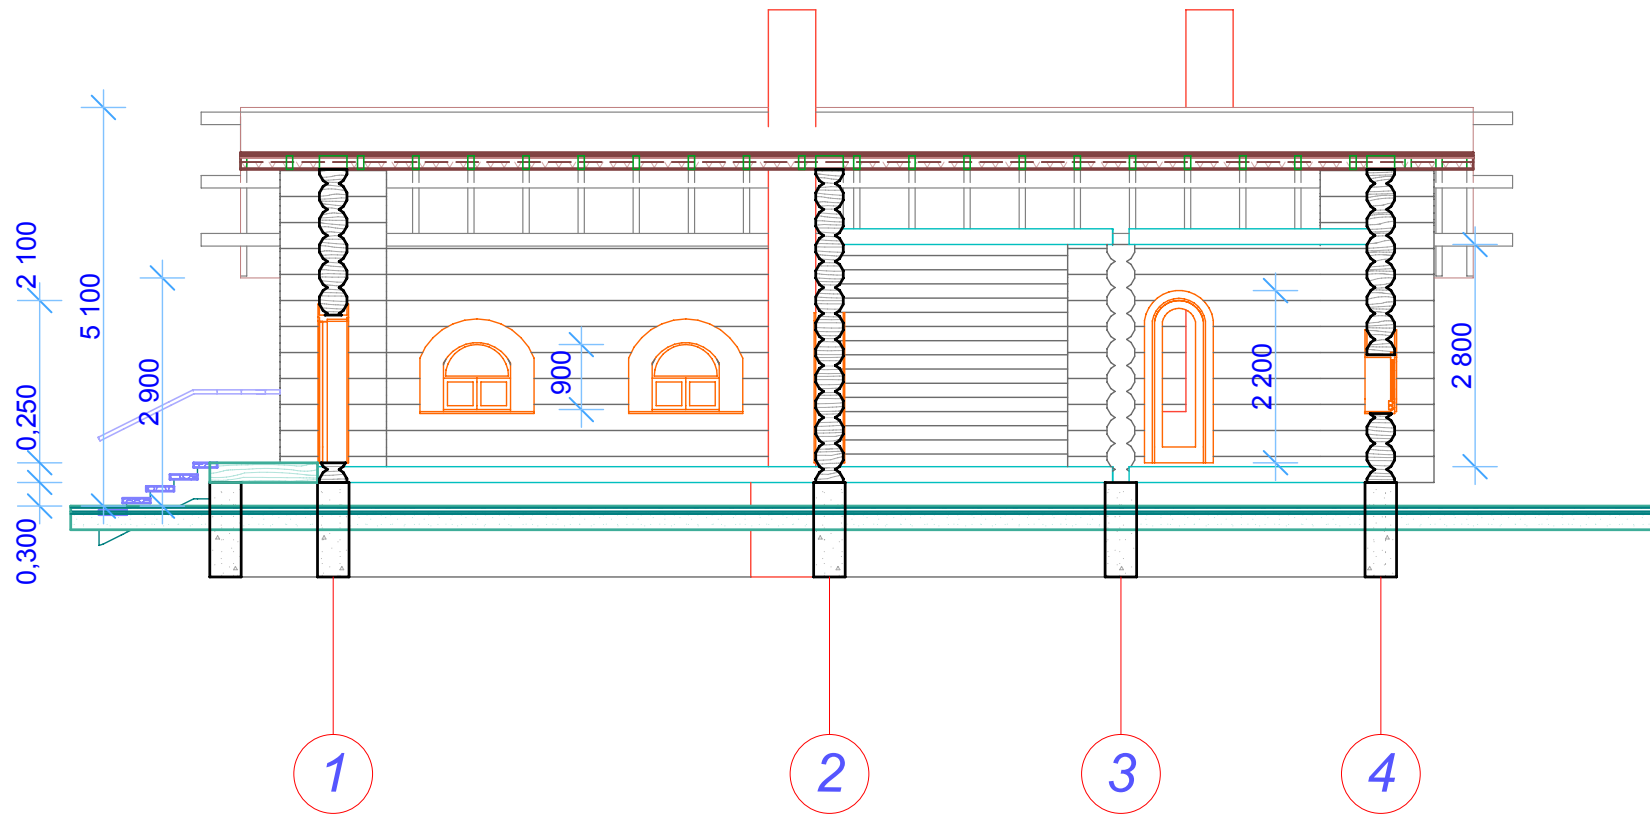

				Эскизный проект			
Нач. отд.				Баня из дикого бревна Разрез 1-1	Стадия	Лист	Листов
Гл. спец.					Э	10	
Рук. гр.					Parallax		
Проверил					t. 8 (067) 753-6093		
Проектировал							
Н. контр.							

Разрез 2-2

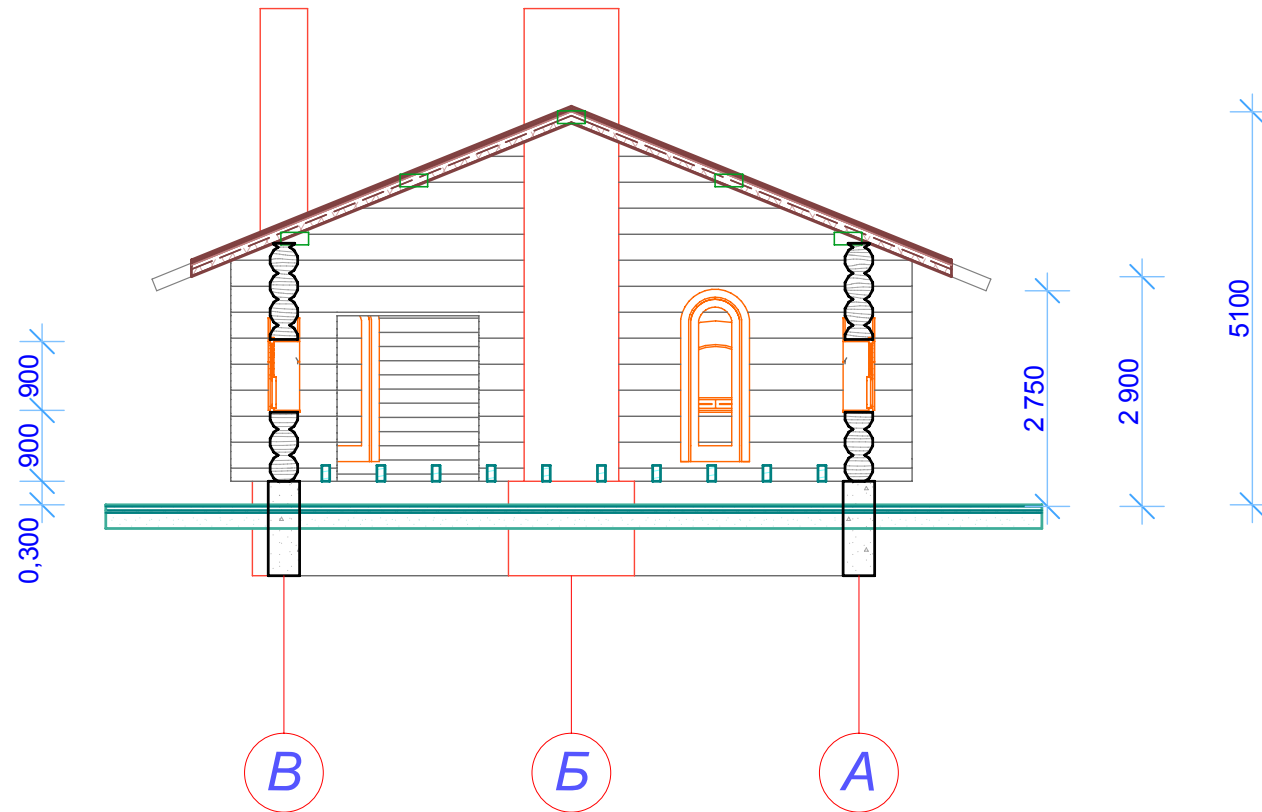

				Эскизный проект			
Нач. отд.				Баня из дикого бревна Разрез 2-2	Стадия	Лист	Листов
Гл. спец.					Э	11	
Рук. гр.					Parallax		
Проверил					t. 8 (067) 753-6093		
Проектировал							
Н. контр.							

Фасад А-В



А

Б

В

				Эскизный проект			
Нач. отд.				Баня из дикого бревна Фасад А-В	Стадия	Лист	Листов
Гл. спец.					Э	12	
Рук. гр.					Parallax t. 8 (067) 753-6093		
Проверил							
Проектировал							
Н. контр.							

Фасад В-А




В

Б

А


				Эскизный проект			
Нач. отд.				Баня из дикого бревна Фасад В-А	Стадия	Лист	Листов
Гл. спец.					Э	13	
Рук. гр.					Parallax		
Проверил					t. 8 (067) 753-6093		
Проектировал							
Н. контр.							

Фасад 1-4

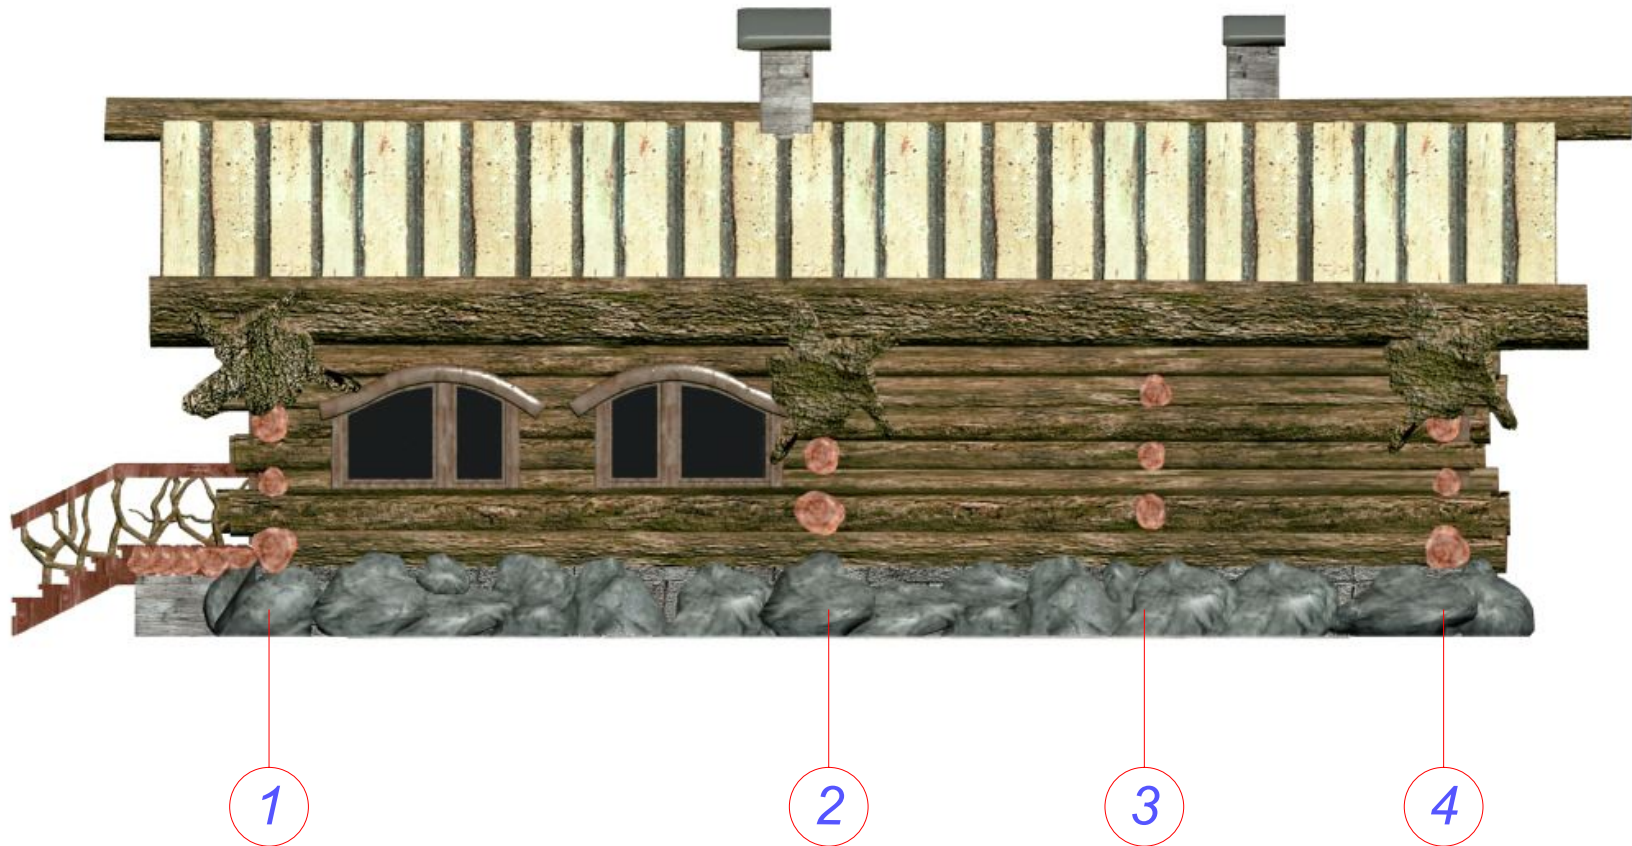

				Эскизный проект			
Нач. отд.				Баня из дикого бревна Фасад 1-4	Стадия	Лист	Листов
Гл. спец.					Э	14	
Рук. гр.					Parallax		
Проверил					t. 8 (067) 753-6093		
Проектировал							
Н. контр.							

Фасад 4-1

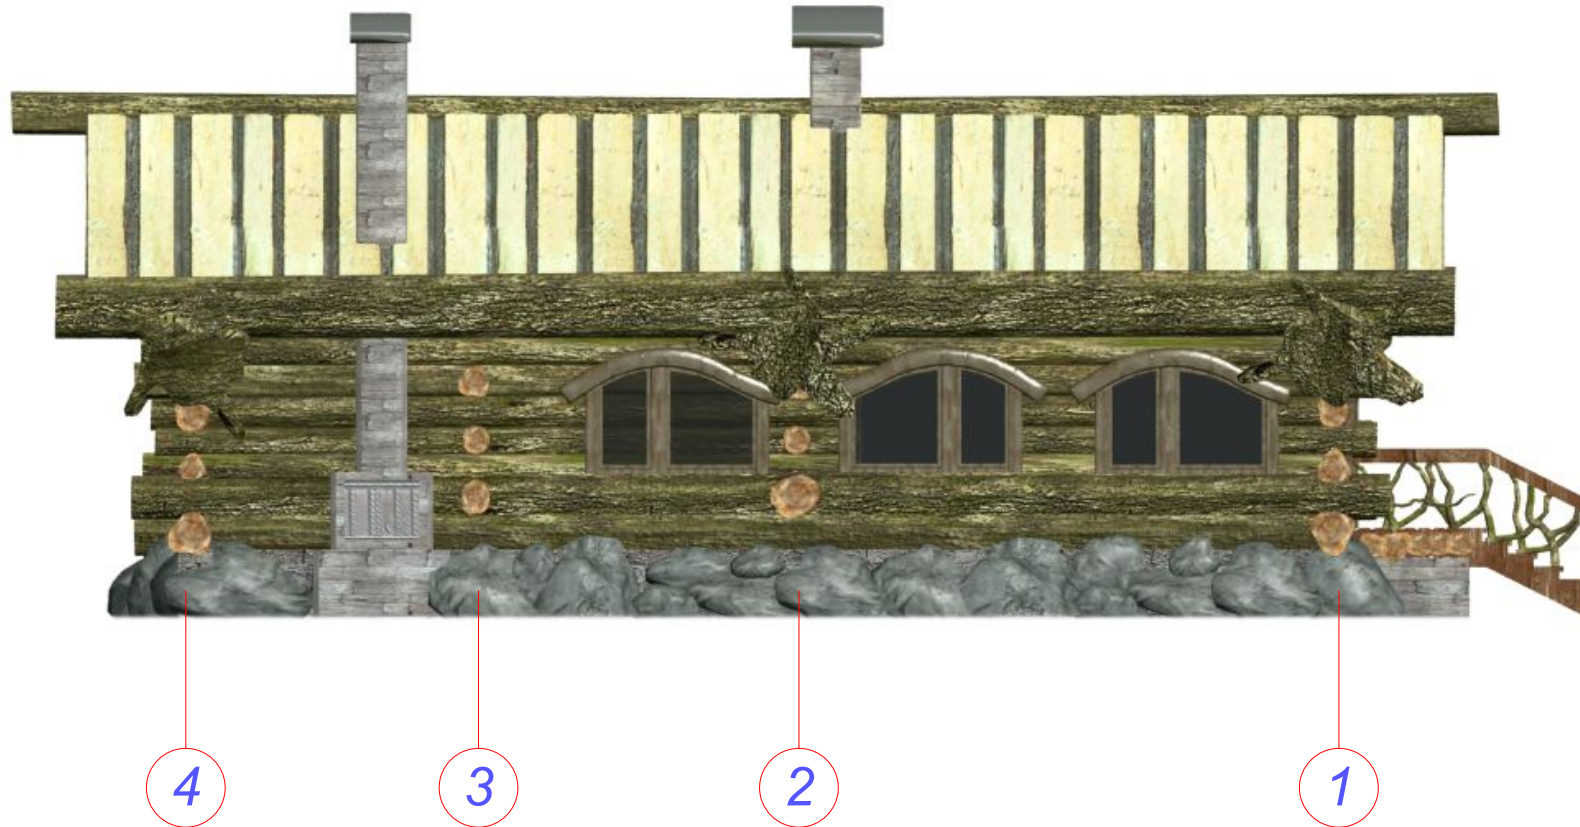

				Эскизный проект			
Нач. отд.				Баня из дикого бревна Фасад 4-1	Стадия	Лист	Листов
Гл. спец.					Э	15	
Рук. гр.					Parallax		
Проверил					t. 8 (067) 753-6093		
Проектировал							
Н. контр.							

Раскладка окон и дверей

Окно 1400 x 900.

Окно 900 x 900.

Дверь 900 x 2100.

Дверь 800 x 2100.



2 шт.



5 шт.



1 шт.



3 шт.

Размеры даны с учетом дверных и оконных проемов

				Эскизный проект			
Нач. отд.				Баня из дикого бревна Раскладка окон и дверей	Стадия	Лист	Листов
Гл. спец.					Э	16	
Рук. гр.					Parallax		
Проверил					t. 8 (067) 753-6093		
Проектировал							
Н. контр.							



Нач. отд.			
Гл. спец.			
Рук. гр.			
Проверил			
Проектировал			
Н. контр.			

Эскизный проект

Баня из дикого бревна
Вид перспективный

Стадия	Лист	Листов
Э	17	
Parallax t. 8 (067) 753-6093		



Нач. отд.			
Гл. спец.			
Рук. гр.			
Проверил			
Проектировал			
Н. контр.			

Эскизный проект

Баня из дикого бревна
Вид перспективный

Стадия	Лист	Листов
Э	18	
Parallax t. 8 (067) 753-6093		



Нач. отд.			
Гл. спец.			
Рук. гр.			
Проверил			
Проектировал			
Н. контр.			

Эскизный проект

Баня из дикого бревна
Вид перспективный

Стадия	Лист	Листов
Э	19	

Parallax
t. 8 (067) 753-6093




Нач. отд.			
Гл. спец.			
Рук. гр.			
Проверил			
Проектировал			
Н. контр.			

Эскизный проект

Баня из дикого бревна
Вид перспективный

Стадия	Лист	Листов
Э	20	

Parallax
t. 8 (067) 753-6093

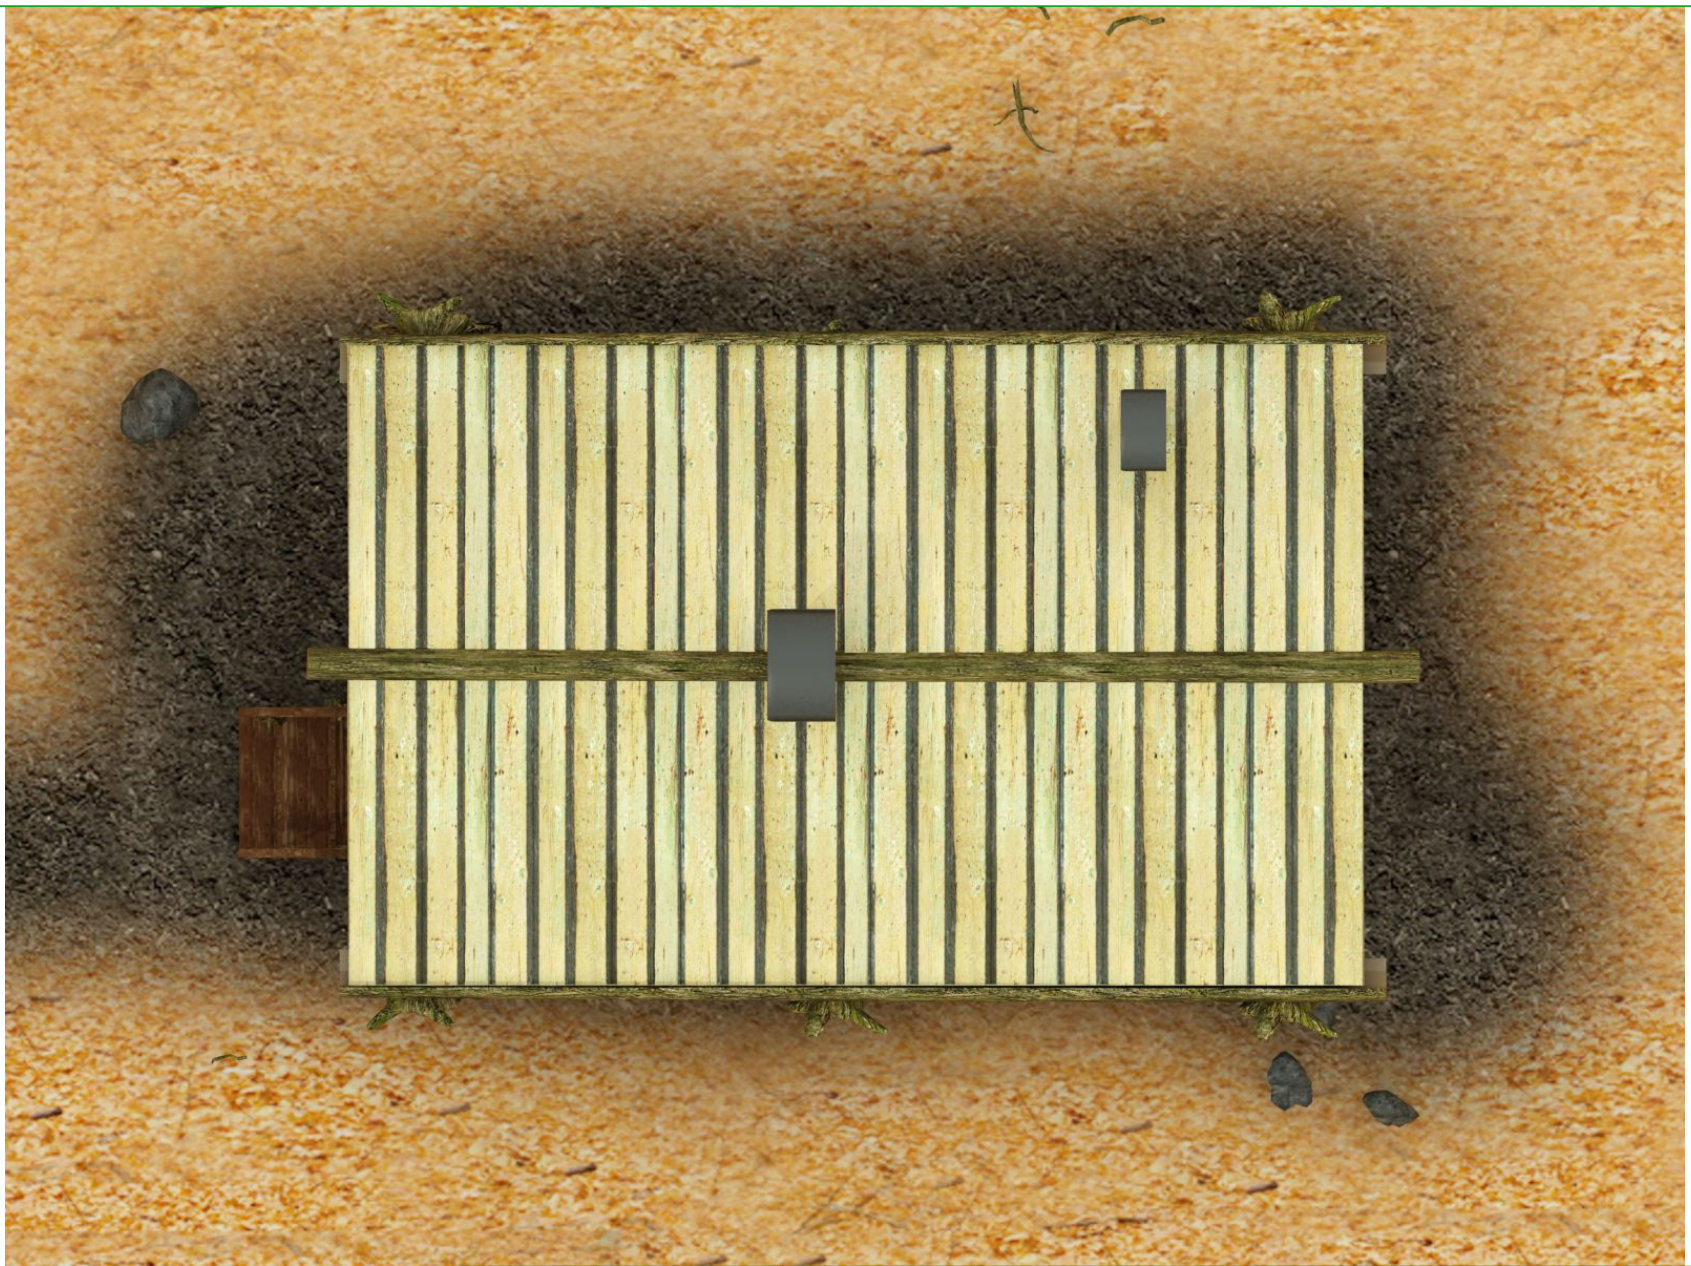

Нач. отд.			
Гл. спец.			
Рук. гр.			
Проверил			
Проектировал			
Н. контр.			

Эскизный проект

Баня из дикого бревна
Вид на местности

Стадия	Лист	Листов
Э	21	

Parallax
t. 8 (067) 753-6093