2.

1 Этаж

1:200

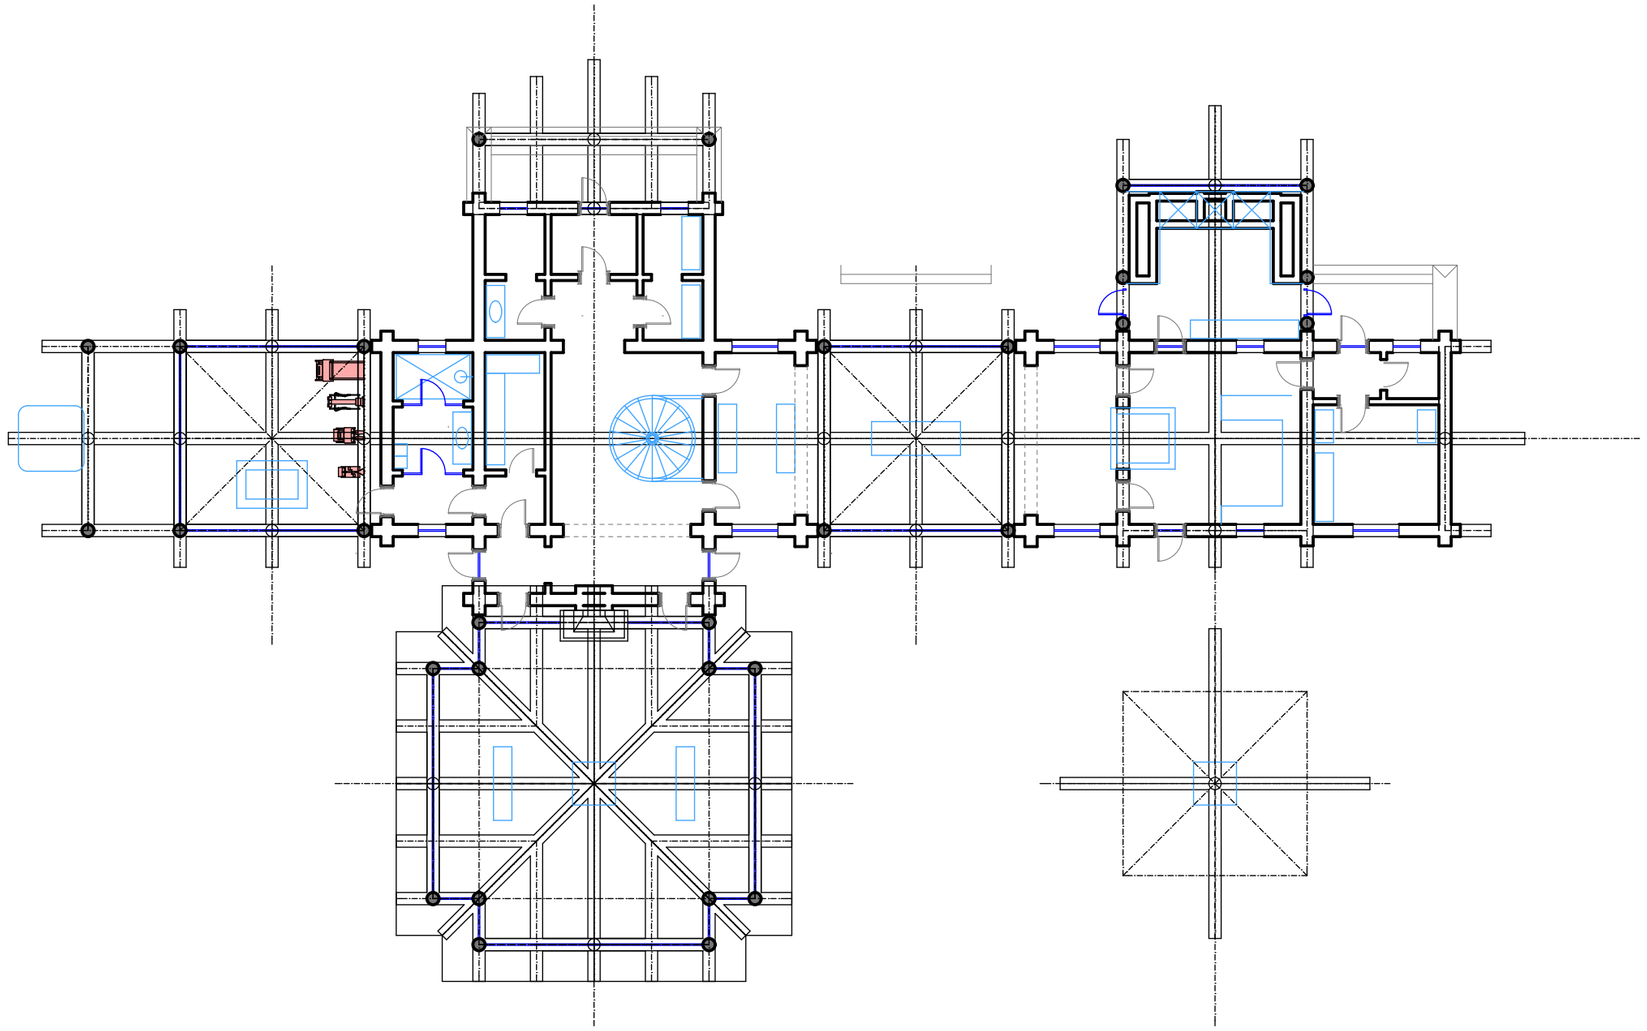

СОГЛАСОВАНО:

Взамен инв. N

Подпись и дата

Инв. N подл.

				03-2015-АР			
ГАП	Галимов Д.В.			Московская обл., Одинцовский район, дер. Лызлово			
ГИП							
Нач. отд.				Беседка	Стадия	Лист	Листов
Гл. спец.					ЭП	4	
Рук. гр.							
Проверил				План первого этажа	ИП ГАЛИМОВ Д.В.		
Арх.	Галимов Д.В.						
Н. контр.							